

În atenția operatorilor economici interesați,

## SOLICITARE DE OFERTE

**Autoritatea Națională pentru Administrare și Reglementare în Comunicații (ANCOM)**, cu sediul în București, Str. Delea Nouă, Nr. 2, Sector 3, Cod poștal: 030925, intenționează să achiziționeze **lucrări și servicii aferente privind construcția și instalarea unui pilonet metalic în scopul amplasării de antene destinate comunicațiilor de date și monitorizării spectrului radioelectric.**

1. **Tip anunț:** Cumparare directă
2. **Tip contract:** Lucrări
3. **Denumire contract:** Contract de lucrări având ca obiect execuția de lucrări și prestarea de servicii aferente privind construcția și instalarea unui pilonet metalic în scopul amplasării unor antene de uz general destinate comunicațiilor de date și monitorizării spectrului radioelectric, în curtea imobilului Oficiului Județean Dâmbovița situat în Județul Dâmbovița, Mun. Târgoviște, Str. I. H. Rădulescu, Nr. 19-21.
4. **CPV:** 45262400-5 - Lucrări de asamblare a structurilor metalice (Rev.2)  
71321000-4 - Servicii de proiectare tehnică a instalațiilor mecanice și electrice pentru construcții (Rev.2)
6. **Valoarea estimată fără TVA:** 38.760,00 RON
7. **Descrierea contractului:**

### 7.1. DESCRIEREA LUCRĂRILOR PROPUSE

Construcția și instalarea unui pilonet metalic tip catarg cu fundație tip dală betonată pe terenul aferent imobilului din Str. I. H. Rădulescu, Nr. 19-21, Mun. Târgoviște, Județul Dâmbovița. Pilonetul va depăși cu 1,5m punctul cel mai înalt al imobilului, va fi construit din tronsoane cu prindere prin flanșă și se va monta prin fixare în dală de beton și cu sisteme de prindere murală, cu talpă, pe unul din zidurile imobilului. Varianta optimă de amplasare a pilonetului va fi determinată de executant. Toate piesele construcției metalice vor fi protejate contra coroziunii prin zincare termică, având grosimea stratului de zinc de min.80μm. Pilonetul se va termina într-o flanșă de prindere cu diametrul de 210mm cu găuri de Φ12mm dispuse simetric pe un cerc cu diametrul de 184mm (Anexa nr. 1 - pag. 1 la prezenta) și va permite amplasarea în vârful a unui ansamblu format dintr-un suport metalic pe care vor fi montate 4(patru) antene și o unitate de comutare și procesare semnale RF.

Dimensiunile de gabarit și greutatele elementelor componente ale ansamblului ce se montează în vârful pilonetului sunt următoarele:

Nr.crt.	Tip	Diametru [mm]	Lungime/Lățime /Înălțime [mm]	Greutate [kg]
1.	Antena HK 033	310	-/-/1250	7,000
2.	Antena HE 314A1	-	1000/1000/300	8,000
3.	Antena HF 214	310	-/-/490	10,000

4.	Antena OMNI	340	-/-/720	5,500
5.	Suport susținere sistem antene	vezi Anexa 2 (4 pag.)	vezi Anexa 2 (4 pag.)	17,500
6.	Unitatea de comutare și procesare semnale RF	vezi Anexa 3 (4 pag.)	570/230/600 vezi Anexa 3 (4 pag.)	20,500
Total greutate [kg.]				68,500

Cablul RF va fi poziționat pe exterior, vertical pe catarg până în locul în care se va realiza o trecere spre interior (max.15m). Trecerea cablului din exterior spre interior se va realiza printr-o tubulatură adecvată.

Instalația de protecție contra descărcărilor electrice va fi compusă din:

1. Executare circuit de paratrăznet;
2. Cutie de separație - se va monta pe fațada posterioară a imobilului;
3. Priza de pământ - cu rezistența mai mică de 1Ω;
4. Executare circuit de împământare pentru echipamente.

## 7.2. SERVICII AFERENTE

Executantul va presta următoarele servicii:

- a. realizarea expertizei tehnice a clădirii, elaborarea documentațiilor necesare pentru obținerea certificatului de urbanism, a avizelor și acordurilor legale prevăzute în certificatul de urbanism și, acolo unde este cazul, obținerea, în numele și pe seama ANCOM, a certificatului de urbanism, a tuturor avizelor și acordurilor legale necesare obținerii autorizației de construire, a autorizației de construire privind executarea lucrărilor, precum și elaborarea oricărei documentații care este necesară pentru a obține aceste documente, în conformitate cu prevederile legale în vigoare;
- b. elaborarea documentației tehnice pentru autorizarea lucrărilor de construcții (D.T.A.C. și, dacă este cazul, D.T.O.E.);
- c. elaborarea proiectului tehnic (P.Th.) și a detaliilor de execuție (D.E.);
- d. verificarea tehnică de calitate a documentațiilor rezultate în urma prestării serviciilor de proiectare prevăzute mai sus, în conformitate cu exigențele prevăzute de legislația privind calitatea în construcții.
- e. montarea sistemului de antene pe pilonet.

## 7.3. ALTE CERINȚE MINIME OBLIGATORII ȘI PRECIZĂRI

- Lucrările se vor executa în baza autorizației de construire obținute și în conformitate cu proiectul realizat și verificat de personal autorizat.
- Se va ține cont de faptul că toate lucrările se vor executa în regim „sub exploatare” a imobilului.
- La finalizarea lucrărilor executantul va prezenta buletin de măsurători care să ateste încadrarea prizei de împământare în parametri solicitați (rezistență mai mică de 1Ω).
- Toate materialele necesare realizării lucrărilor prezentate se vor pune la dispoziție de către executant, cu excepția echipamentelor din tabelul de mai sus de la Cap.7.1. ce vor fi puse la dispoziție de către ANCOM.
- Executantul trebuie să utilizeze numai materiale agrementate tehnic.
- La realizarea lucrărilor vor fi respectate toate normele și condițiile tehnice existente în domeniu.
- Lucrările se vor executa îngrijit și de bună calitate.
- Dacă va fi cazul, se va proteja mobilierul, aparatura, dotările interioare și exterioare, etc. cu folie de plastic.

- Dacă în urma lucrărilor de instalare a pilonetului vor fi afectate elementele constructive ale imobilului și/sau ale împrejurimii, executantul are obligația remedierii acestora și va executa reparațiile necesare la pereții interiori și exteriori cu glet și vopsea lavabilă în culoarea la care au fost inițial, fără costuri din partea ANCOM.

- Executantul va asigura transportul materialelor necesare și debarasarea deșeurilor rezultate în urma executării lucrărilor.

- Pe parcursul executării lucrărilor cât și la finalizarea acestora, **executantul are obligația de a evita**, pe cât posibil, acumularea de obstacole inutile pe șantier, de a depozita și retrage orice utilaje, echipamente, instalații, surplus de materiale și de a aduna și îndepărta de pe șantier deșeurile sau lucrările provizorii de orice fel care nu mai sunt necesare.

- Se vor evita trecerile prin spații cu pericol de explozie, medii corozive sau în medii în care pot avea loc scurgeri de lichide care ar putea afecta izolația cablurilor sau ar prezenta pericol de incendiu. Se va evita amplasarea instalațiilor electrice de curenți slabi pe traseele comune cu cele ale altor instalații sau utilaje care ar putea să le pericliteze funcționarea normală sau în caz de avarie.

- Operatorii economici și subcontractanții acestora (dacă este cazul) au obligația de a respecta pe parcursul executării contractului de achiziție publică reglementările obligatorii în domeniul mediului, social și al relațiilor de muncă stabilite prin legislația adoptată la nivelul Uniunii Europene, legislația națională, prin acorduri colective sau prin tratatele, convențiile și acordurile internaționale în aceste domenii. În acest sens, informații detaliate pot fi obținute de la: Ministerul Muncii, Familiei, Protecției Sociale și Persoanelor Vârstnice (<http://www.mmuncii.ro/j33/index.php/ro/>) și Ministerul Mediului, Apelor și Pădurilor (<http://www.mmediu.ro/>).

- Personalul executant va trebui să respecte reglementările și regulamentele interioare ale ANCOM, normele de securitate și sănătate în muncă, precum și de apărare împotriva incendiilor, pe toată durata executării lucrărilor, fiind direct răspunzător de nerespectarea acestora.

## 8. Condiții contract:

### În ofertă se vor preciza:

- **Termenul de prestare a serviciilor aferente și de executare a lucrărilor** nu poate fi mai mare de **120(unasutădouăzeci) de zile lucrătoare** de la data semnării contractului de ambele părți.

Termenul de prestare a serviciilor aferente și de executare a lucrărilor se consideră respectat în măsura în care are loc recepția tuturor serviciilor aferente și semnarea fără obiecțiuni a procesului-verbal de recepție la terminarea lucrărilor sau, dacă este cazul, remedierea obiecțiunilor constatate prin procesul-verbal de recepție la terminarea lucrărilor, până la expirarea acestui termen, în condițiile stipulate în contractul de achiziție publică.

Pentru depășirea termenului asumat, executantul va datora penalități de întârziere de 0,15% din prețul total, fără TVA, pentru fiecare zi de întârziere în îndeplinirea corespunzătoare a oricărei obligații, penalități ce vor fi pretinse și/sau deduse și reținute de către ANCOM din obligațiile de plată a prețului, fără nicio formalitate prealabilă de punere în întârziere.

În cazul în care penalitățile de întârziere nu pot fi deduse din preț, executantul are obligația de a le plăti în termen de maxim 10 (zece) zile de la solicitarea ANCOM.

ANCOM va putea accepta solicitarea executantului de prelungire a termenului asumat în situația în care această solicitare este justificată prin:

a) existența condițiilor climaterice foarte nefavorabile care nu permit continuarea execuției lucrărilor; sau

b) existența unui alt motiv de întârziere care nu se datorează culpei executantului și nu a survenit prin încălcarea contractului de lucrări de către acesta.

În situațiile descrise mai sus nu se vor lua în considerare perioadele cuprinse între data acceptării de către ANCOM a solicitării de prelungire și data transmiterii de către ANCOM a notificării cu privire la reluarea execuției lucrărilor care fac obiectul contractului de lucrări.

De asemenea, în situația în care termenele legale pentru eliberarea certificatului de urbanism, a avizelor și acordurilor, a autorizației de construire, precum și a altor documente necesare execuției lucrărilor prevăzute de legislația în vigoare sunt depășite de către autoritățile competente, din motive independente de executant, perioadele respective de întârziere din partea autorităților competente nu vor fi luate în considerare la calcularea termenului prevăzut în contractul de lucrări; pentru aplicarea acestei dispoziții executantul va avea obligația de a demonstra că a efectuat toate demersurile necesare în vederea obținerii certificatului de urbanism, a avizelor și acordurilor, a autorizației de construire, precum și a altor documente necesare execuției lucrărilor prevăzute de legislația în vigoare, în sensul că întârzierile nu se datorează culpei sale, iar dacă autoritățile competente ar fi respectat termenele legale serviciile aferente ar fi fost prestate și lucrările ar fi fost executate în termenul asumat.

- **Perioada de garanție** acordată lucrărilor care va fi de minim 24(douăzecișipatru) de luni de la semnarea procesului-verbal de recepție la terminarea lucrărilor sau, dacă este cazul, de la remedierea obiecțiilor constatate prin procesul-verbal de recepție la terminarea lucrărilor.

- **În perioada de garanție:** În situația în care apar anumite deteriorări determinate de executarea superficială sau neconformă a lucrărilor, executantul are obligația de a le remedia într-un interval de maxim 5 (cinci) zile lucrătoare de la notificare, fără costuri pentru ANCOM.

În situația în care nu sunt respectate obligațiile referitoare la perioada de garanție, executantul datorează ANCOM penalități de întârziere de 0,15% din valoarea contractului, fără TVA, pentru fiecare zi de întârziere, fără altă formalitate de punere în întârziere. Penalitățile vor fi achitate în termen de 10 (zece) zile de la solicitarea scrisă a ANCOM.

Dacă executantul nu începe să remedieze defecțiunile care apar în perioada prevăzută mai sus, ANCOM are dreptul de a lua propriile măsuri de remediere pe riscul și pe cheltuiala executantului. În această situație executantul va plăti ANCOM toate sumele suportate de acesta pentru măsurile de remediere, în termen de maxim 10 (zece) zile lucrătoare de la solicitare. În caz contrar, executantul va datora penalități de întârziere de 0,15% din suma datorată, fără TVA, pentru fiecare zi de întârziere, fără vreo formalitate prealabilă de punere în întârziere.

- În conformitate cu prevederile art. 39 din Normele metodologice de aplicare a prevederilor referitoare la atribuirea contractului de achiziție publică/acordului-cadru din Legea nr. 98/2016 privind achizițiile publice, aprobate prin H.G. nr. 395/2016, la încheierea contractului **executantul are obligația de a constitui garanția de bună execuție** - 10% din valoarea totală a contractului, fără TVA, în termen de maxim **5 (cinci) zile lucrătoare** de la semnarea contractului de către ambele părți.

- **Prezentarea propunerii financiare:**

Prețul total trebuie exprimat în Lei, cu și fără TVA și va include toate costurile ofertantului, directe și indirecte, legate de încheierea și executarea contractului de lucrări.

Prețul total va fi detaliat în Devizul General (D.G.) care urmează a fi elaborat de către executant în baza contractului de lucrări și va include toate categoriile de lucrări și servicii aferente solicitate la Cap.7.1 și Cap.7.2., iar valoarea acestuia nu va depăși valoarea totală a propunerii financiare oferite, la care se vor adăuga valorile comunicate de ANCOM referitoare la asistență tehnică și taxe.

Prețul total oferit va fi ferm și nu poate fi modificat pe toată perioada derulării contractului.

**Nota 1:** La elaborarea Devizului General (D.G.) executantul va lua în considerare informațiile și datele comunicate de ANCOM referitoare la asistența tehnică și taxe pe care trebuie să le introducă în cuprinsul acestuia.

### **-Condiții de plată:**

Executantul va transmite factura la sediul ANCOM din Strada Delea Nouă, Nr. 2, Sector 3, Cod poștal 030925, Mun. București.

Plata prețului se va efectua în lei, în baza facturii transmise de executant, primită și acceptată de ANCOM, în contul de trezorerie al executantului, numai după recepția tuturor serviciilor și semnarea fără obiecțiuni a procesului-verbal de recepție la terminarea lucrărilor sau, dacă este cazul, după remedierea obiecțiunilor constatate prin procesul-verbal de recepție la terminarea lucrărilor.

În situația în care factura este primită anterior sau la data recepției tuturor serviciilor și recepției la terminarea lucrărilor sau, dacă este cazul, la data remedierii obiecțiunilor constatate prin procesul-verbal de recepție la terminarea lucrărilor, plata se va efectua în termen de maxim 30 de zile de la data recepției tuturor serviciilor și semnării fără obiecțiuni a procesului-verbal de recepție la terminarea lucrărilor sau, dacă este cazul, remedierii obiecțiunilor constatate prin procesul-verbal de recepție la terminarea lucrărilor.

În situația în care factura este primită după recepția tuturor serviciilor și după semnarea fără obiecțiuni a procesului-verbal de recepție la terminarea lucrărilor sau, dacă este cazul, după remedierea obiecțiunilor constatate prin procesul-verbal de recepție la terminarea lucrărilor, ANCOM are dreptul de a efectua plata în termen de maxim 30 de zile de la data primirii facturii. Nu se admite efectuarea de plăți în avans și/sau plăți parțiale.

Plata se consideră efectuată la data debitării contului ANCOM.

Pentru depășirea termenului de plată, ANCOM va datora penalități de 0,15% din suma rămasă neachitată, fără TVA, pentru fiecare zi de întârziere, fără vreo formalitate prealabilă de punere în întârziere.

**Nota 2:** *În situația în care se impune achitarea unor taxe legale determinate de obținerea de la autoritățile competente a certificatului de urbanism, a acordurilor, avizelor, autorizărilor și a altor documente, acestea vor fi decontate de către ANCOM, după recepția tuturor serviciilor și recepția la terminarea lucrărilor, pe bază de deviz centralizator și documente justificative. Se vor accepta la decontare doar acele documente justificative care sunt eliberate pe numele ANCOM.*

### **9. Condiții de participare:**

#### **Documente care dovedesc capacitatea tehnică a executantului:**

- **Certificat de înregistrare** conținând codul unic de înregistrare în conformitate cu prevederile Legii nr. 359/2004 privind simplificarea formalităților la înregistrarea în registrul comerțului a persoanelor fizice, asociațiilor familiale și a persoanelor juridice, înregistrarea fiscală a acestora, precum și la autorizarea funcționării persoanelor juridice, cu modificările și completările ulterioare;

- **Declarație** pe propria răspundere a reprezentantului legal din care să rezulte că ofertantul dispune de specialiști proprii sau al căror angajament de participare a fost obținut, specialiști cu activitate și experiență în construcții, atestați tehnico-profesional, care să îndeplinească condițiile prevăzute de:

- Legea nr. 50/1991 privind autorizarea executării lucrărilor de construcții, republicată, cu modificările și completările ulterioare;

- Normele metodologice de aplicare a Legii nr. 50/1991 privind autorizarea executării lucrărilor de construcții, aprobate prin Ordinul nr. 839/2009, cu modificările și completările ulterioare;

- Legea nr. 10/1995 privind calitatea în construcții, republicată;

- Regulamentul de verificare și expertizare tehnică de calitate a proiectelor, a execuției lucrărilor și a construcțiilor, aprobat prin H.G. nr. 925/1995, cu modificările și completările ulterioare;

- alte dispoziții legale în vigoare adoptate în aplicarea actelor normative prevăzute mai sus.

În acest sens, se va prezenta completat formularul atașat, respectiv, Anexa nr.4 la prezenta (1pag.).

- **Declarație** pe propria răspundere a reprezentantului legal din care să rezulte că ofertantul își desfășoară activitatea respectând toate regulile obligatorii prevăzute de reglementările legale referitoare la condițiile de muncă și de protecție a muncii în vigoare la nivel național, corespunzătoare domeniului de activitate al ofertantului. În acest sens, se va prezenta completat formularul atașat, respectiv, Anexa nr.5 la prezenta (1pag.).

- Oferta trebuie să conțină și **declarația reprezentantului legal/imputernicit al ofertantului** din care să rezulte că oferta prezentată respectă toate cerințele/condițiile precizate în prezenta solicitare de oferte. În acest sens, se va prezenta completat formularul atașat, respectiv, Anexa nr.6 la prezenta (1pag.).

**Nota 3: *Dacă este cazul***, ofertantul are obligația de a cuprinde în ofertă denumirea eventualilor subcontractanți și datele de contact ale acestora, parte/părțile din contract care urmează a fi îndeplinite de către aceștia, valoare la care se ridică partea/părțile respective, precum și acordul subcontractanților cu privire la aceste aspecte. În acest sens, se va prezenta completat formularul atașat, respectiv, Anexa nr.7 la prezenta (1pag.).

#### **10. Criterii de adjudecare:**

Va fi selectată oferta depusă în **catalogul de produse/servicii/lucrari** din Sistemul Electronic de Achiziții Publice (**SEAP**) care îndeplinește toate cerințele solicitate prin prezenta și care are prețul cel mai scăzut în Lei, fără TVA.

Ofertantului care a introdus în catalogul electronic din SEAP oferta cu prețul cel mai scăzut în Lei, fără TVA, i se va solicita ulterior vizualizării ofertei depuse în SEAP, transmiterea documentelor solicitate prin prezenta.

În situația în care ofertantul în cauză îndeplinește condițiile solicitate prin prezenta, ANCOM va îndeplini formalitățile prevăzute la art. 45-46 din Normele metodologice de aplicare a prevederilor referitoare la atribuirea contractului de achiziție publică aprobate prin H.G. nr. 395/2016 și va utiliza mijloacele oferite de catalogul electronic din SEAP doar cu privire la această ofertă care are prețul cel mai scăzut în Lei, fără TVA.

În situația în care în urma verificării documentelor prezentate se constată că ofertantul nu îndeplinește cerințele solicitate prin prezenta, ANCOM va solicita ofertantului care a introdus în catalogul electronic din SEAP următorul preț în Lei, fără TVA, transmiterea documentelor solicitate prin prezenta, această acțiune urmând a se repeta până va fi selectată oferta care îndeplinește toate cerințele solicitate prin prezenta.

#### **11. Informații suplimentare:**

**Oferta** se va depune **numai în catalogul de produse/servicii/lucrari** din Sistemul Electronic de Achiziții Publice (**SEAP**) sub denumirea de „*Pilonet metalic pentru amplasarea de antene destinate comunicațiilor de date și monitorizării spectrului radioelectric – construcție și servicii aferente (coduri CPV: 45262400-5 și 71321000-4)*”, **până la data de 09.11.2016** (inclusiv).

Ofertele care nu sunt depuse în catalogul electronic din SEAP, precum și cele depuse în SEAP sub alta denumire decât cea de „*Pilonet metalic pentru amplasarea de antene destinate comunicațiilor de date și monitorizării spectrului radioelectric – construcție și servicii aferente (coduri CPV: 45262400-5 și 71321000-4)*” sau după data de 09.11.2016 (inclusiv) nu vor fi luate în considerare.

După depunerea ofertei în catalogul electronic din SEAP, ofertantul va anunța postarea acesteia prin fax la nr. +40 372845402 - 599 sau pe e-mail la adresa [mariana.ursu@ancom.org.ro](mailto:mariana.ursu@ancom.org.ro) sau [izabela.nastase@ancom.org.ro](mailto:izabela.nastase@ancom.org.ro).

Oferta trebuie să fie valabilă cel puțin până la data de **31.01.2017**.

**Notă 4:** *Ofertanții pot vizita amplasamentul, cu efectuarea unei programări prealabile. Programarea prealabilă se poate efectua la nr. de telefon/adresa e-mail: +40 372845012 sau +40 732005616/claudiu.grama@ancom.org.ro, persoană de contact Claudiu GRAMA.*


*Aceștia trebuie să anunțe intenția de a vizita locația, cu cel puțin 2 (două) zile lucrătoare înainte.*

Relații suplimentare la telefon: +40 372845012/+40 732005616, persoană de contact Claudiu GRAMA sau la telefon: +40 372845399/+40 732005264, persoană de contact Mariana URSU.

Solicitarea de oferte poate fi vizualizată și în SEAP la adresa [www.e-licitatie.ro](http://www.e-licitatie.ro), secțiunea *Publicitate-Anunțuri*.

ANEXA 1

ASAMBLUL DE ANTENE  
033; HE314A1; HF 214; OMNI

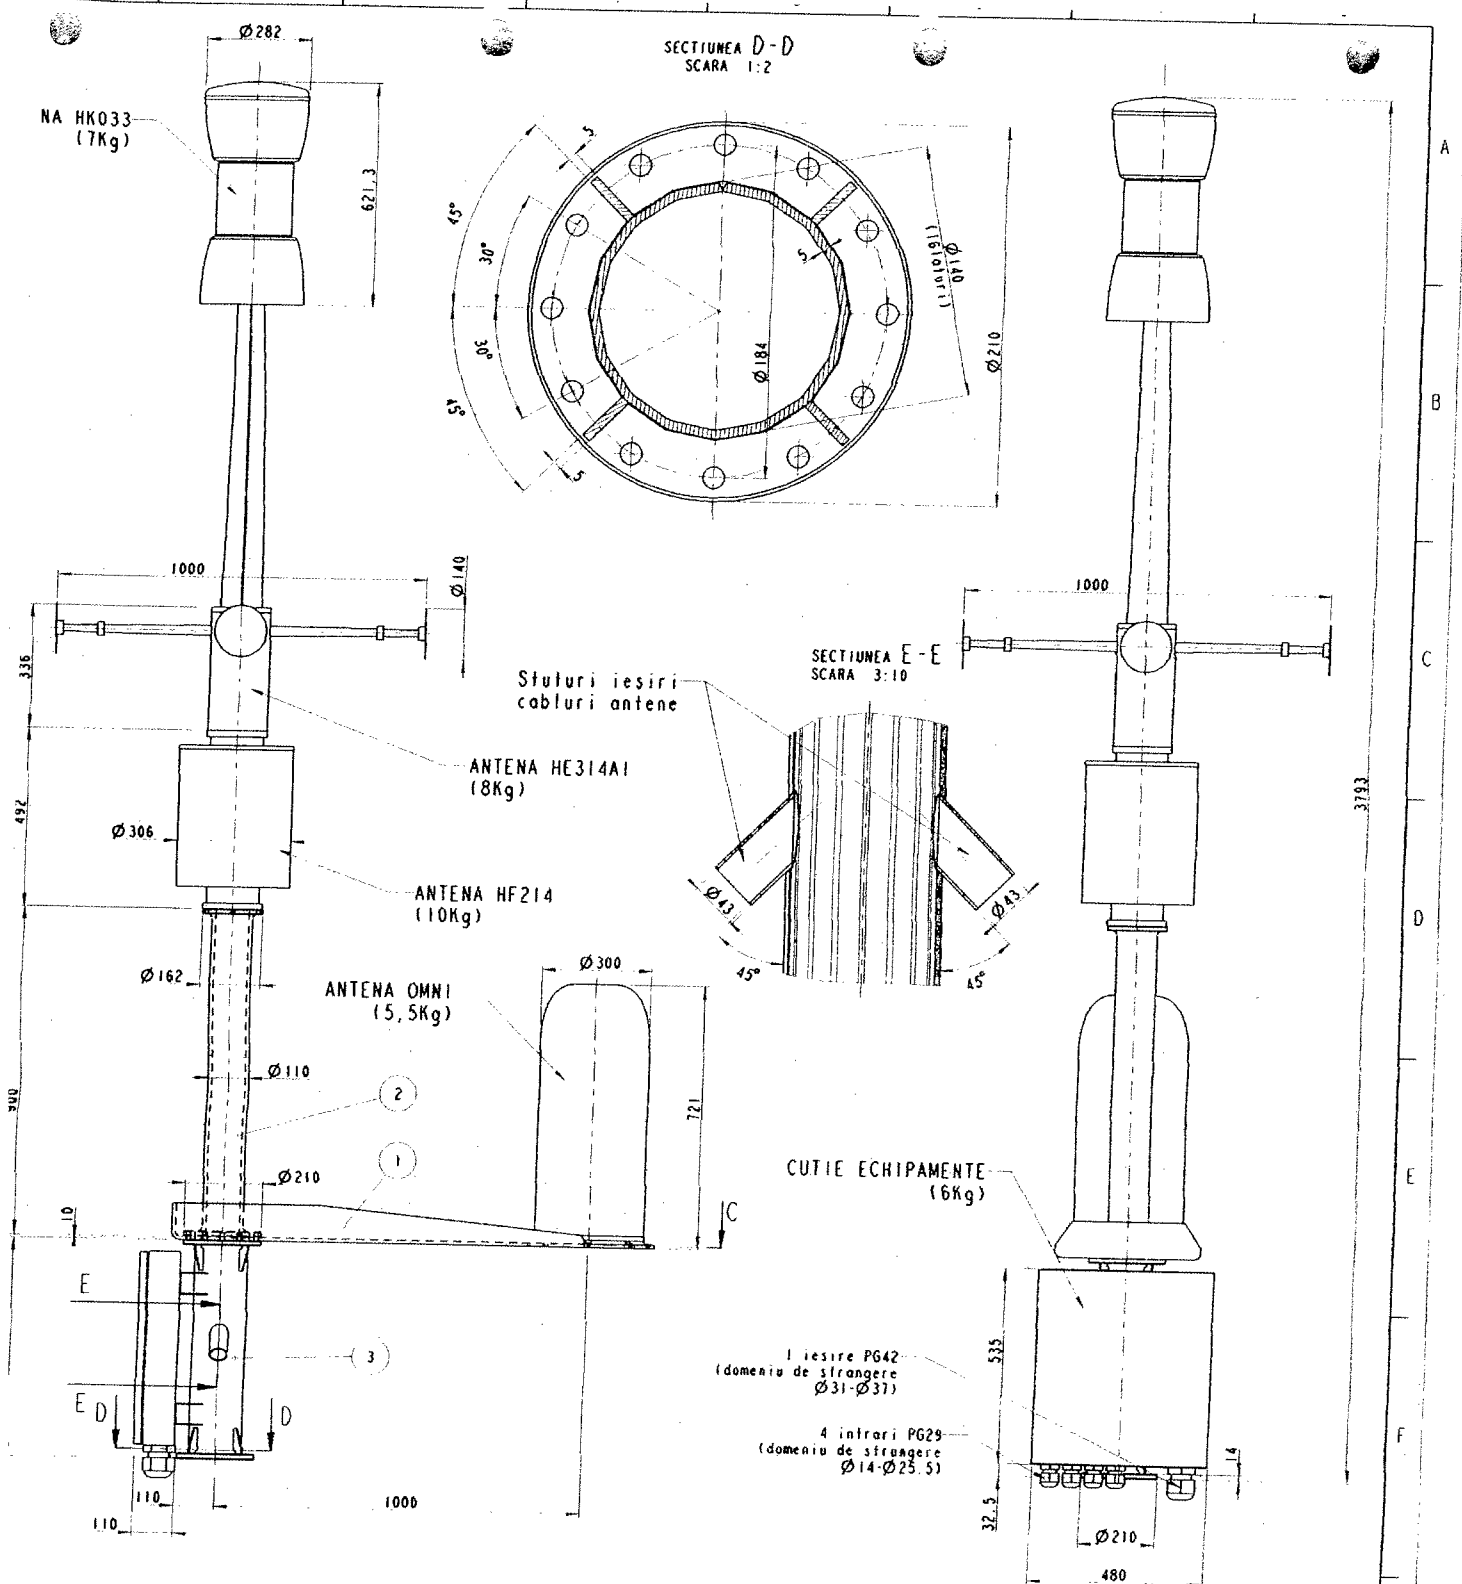

Caracteristici zona meteo:  
 - U<sub>min</sub>=41m/s  
 - Q<sub>10min</sub>=0,7kPa

Tipul amplasamentului:  
 - teren categoria II  
 - in varful furnurilor cu H=55m


Clasa de importanta:  
 - 2 conf. SR EN 1993-3-1: 2007 ANEXA A

3	M34310100	ANS_PILONET_1	1	Ansamblul sudat	AB1	5.718
2	M34310002	STALP_DIELECTRIC	1	Material Compozit	AO1	0.553
1	M34310001	SUP_ANTE_OMNI_A0098	1	Material Compozit	AB1	0.847
Poz	Cod	Denumire	Buc	Material	Rev.	Masa neto (kg)

REV.	DATA	NUME	F. N.	DESCRIERE MODIFICARE
Acest document este proprietatea SC DUAL HAN SRL. Nu poate fi utilizat sau reprodus fara autorizatie.				
Proiectat:	Coloita Golea	Data:	30-06-11	Material:
Verificat:	Al. Nicolae	Scara:	1:10	Ansamblu general



ASAMBLUL DE ANTENE  
033; HE314A1; HF 214; OMNI

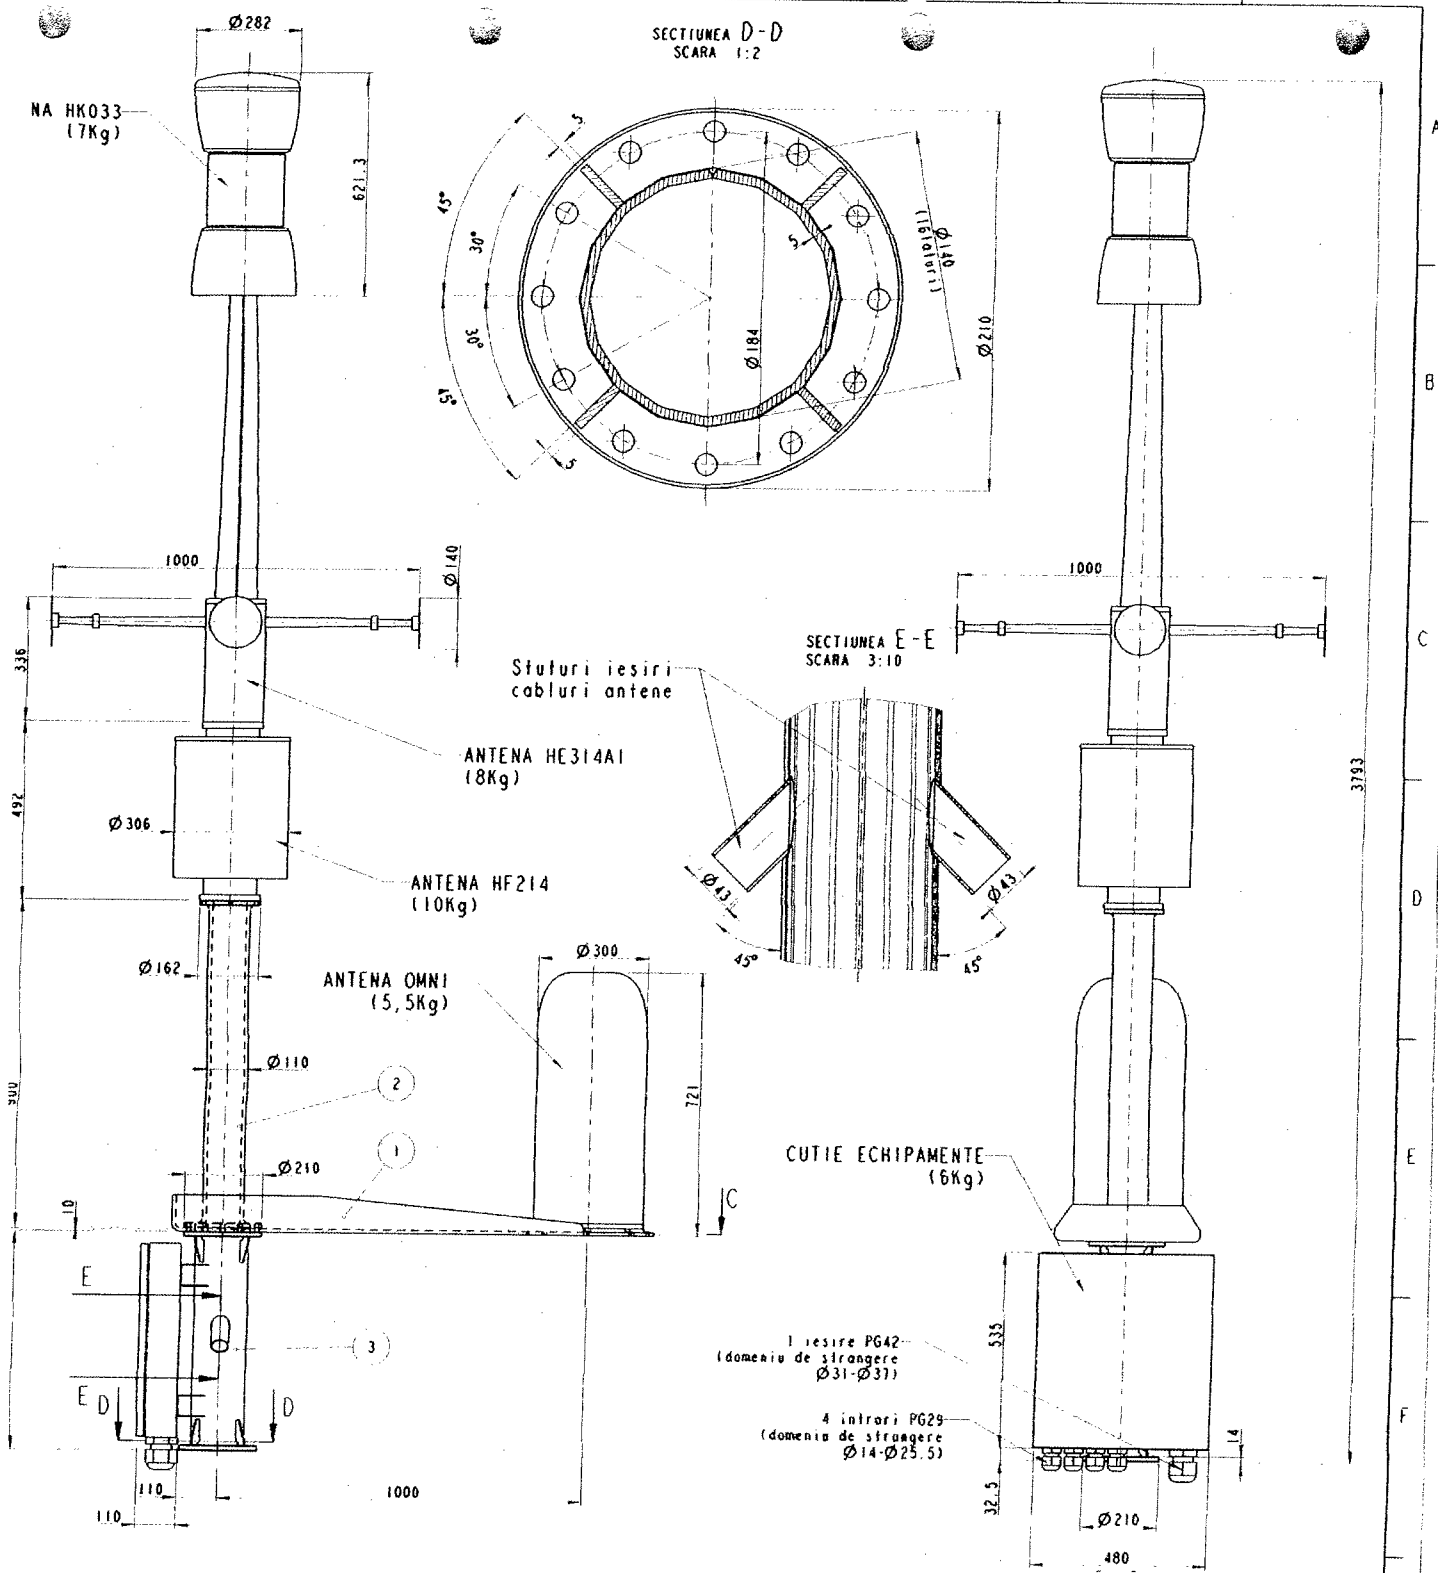



Caracteristici zona meteo:  
- U<sub>min</sub>=4lm/s  
- Q<sub>10min</sub>=0,7kPa

Tipul amplasamentului:  
- teren categoria II  
- in varful turnurilor cu H=55m

Clasa de importanta:  
- 2 conf. SR EN 1993-3-1: 2007 ANEXA A

3	M34310100	ANS_PILONET_1	1	Ansamblul sudal	AB1	5.718
2	M34310002	STALP_DIELECTRIC	1	Material Compozit	AD1	0.553
1	M34310001	SUP_ANTEN_OMNI_A0098	1	Material Compozit	AD1	0.847
Poz	Cod	Denumire	Buc	Material	Rev.	Masa neto (kg)

REV.	DATA	RUME	F.N.	DESCRIERE MODIFICARE
Acest document este proprietatea SC DUAL MAN SRL. Nu poate fi utilizat sau reprodus fara autorizatie.				
Proiectat:	Catalin Golea	Data:	30-06-11	Material:
Verificat:	Al.Nicolae	Scara:	1:10	Ansamblu complet

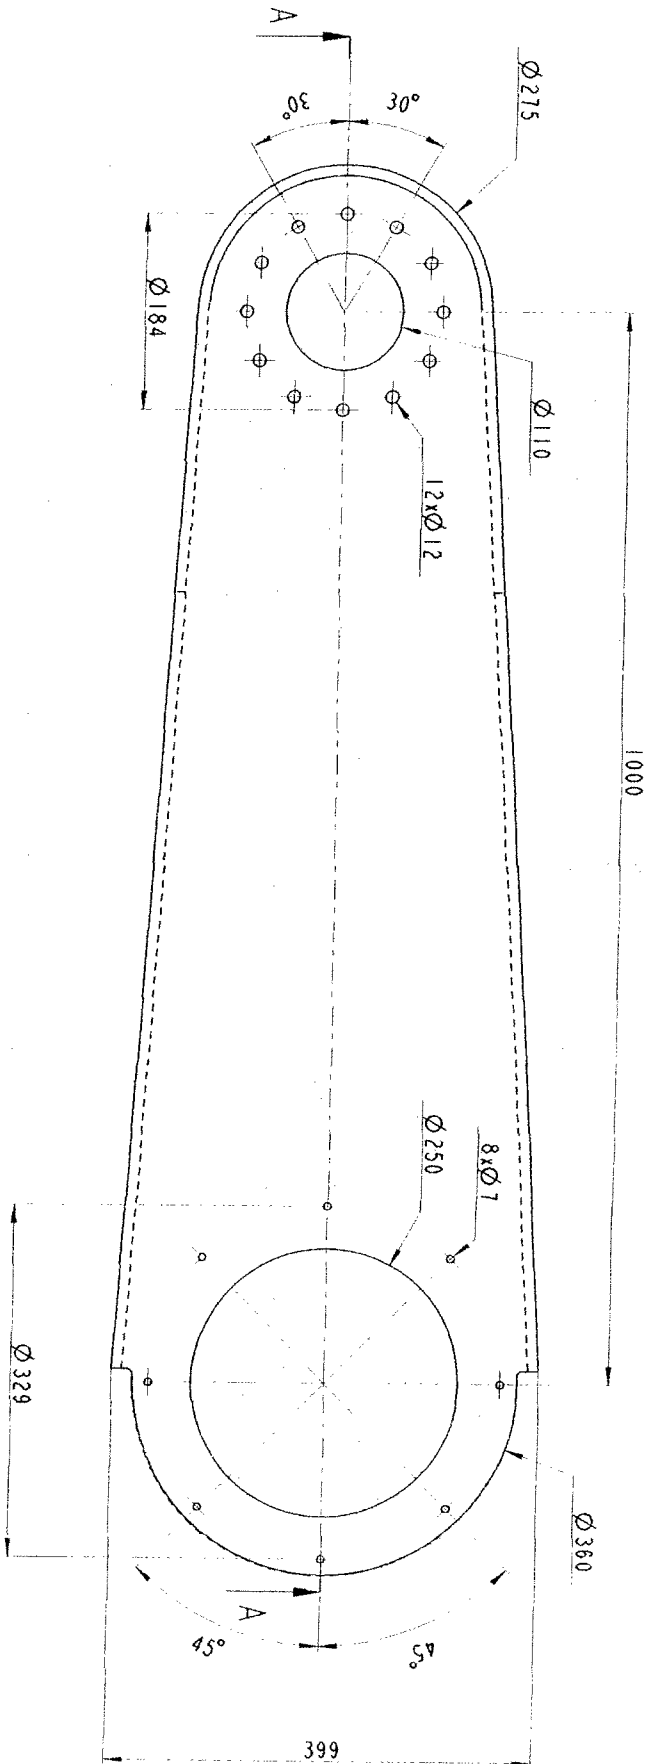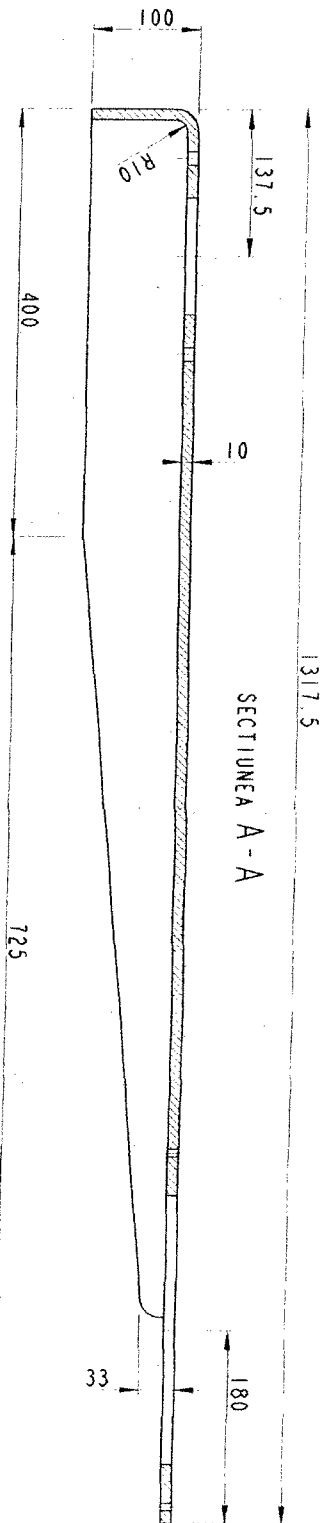


- Muchiile ascutite se vor face 2x45°.  
 - Tolerante generale SR EN 22768-CL.

12.5 / 10

REV.	DATA:	NUME	F. M.	DESCRIERE MODIFICARE
Acest document este proprietatea SC DUAL MAN SRL. Nu poate fi utilizat sau reprodus fara autorizatie				
Proiectat:		Catalin Golea		
Verificat:		Al. Nicolae		
Aprobat:		Catalin Golea		
<b>SC DUAL MAN SRL</b> <small>Str. Pogina nr. 9 CP. 022151        Str. 25 Septembrie, 4889198        Jud. Iasi, Romania</small>				
Masa:		0.847 Kg		
Data:		30-06-11		
Scara:		1:5		
Masa:		0.847 Kg		
Arta:		1.064 m <sup>2</sup>		
Cod:		M34310001		
Denumire:		SUP. ANTE. OMNI. A0098		
PL / I / I		REV A01		

DENUMIRE PIESA: M34310001 SUP. ANTE. OMNI. A0098





A3(420x297)

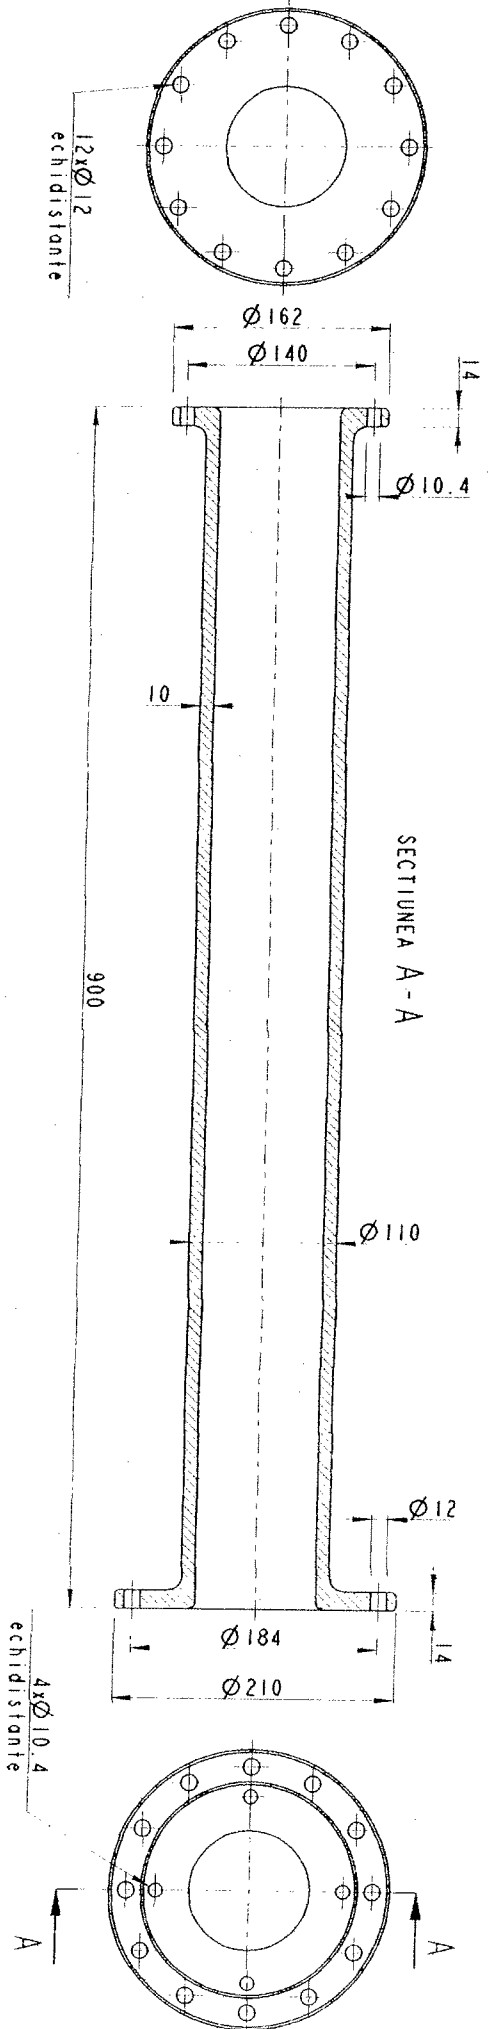

REV.	DATA:	NUME	F. M.	DESCRIERE MODIFICARE
		Acesti documenti este proprietatea SC DUAL MAN SRL. Nu poate fi utilizat sau reprodus fara autorizatie.		
		Proiectat:	Catalin Golea	Material:
		Verificat:	Al. Nicolae	Material Compozit
		Approbat:	Catalin Golea	
SC DUAL MAN SRL		Masca:		
Societate cu raspundere limitata		Ano referinta: M34310002.PILONEI.L.SIST.ANTE.L		
Cui: 425.8110		Cod		
Sediul: Bucuresti, drumul 17.10		Denumire		
		M34310002.STALP.DIELECTRIC		
		REV A01		

DENUMIRE PIEASA: M34310002.STALP.DIELECTRIC

A3(420x297)

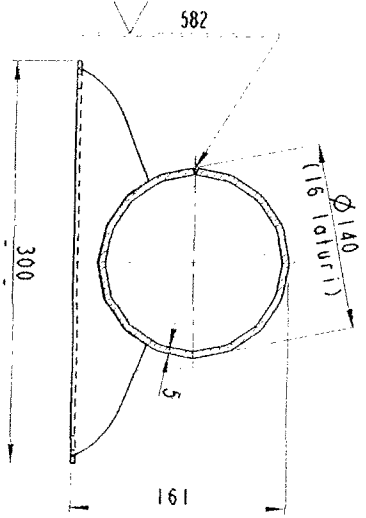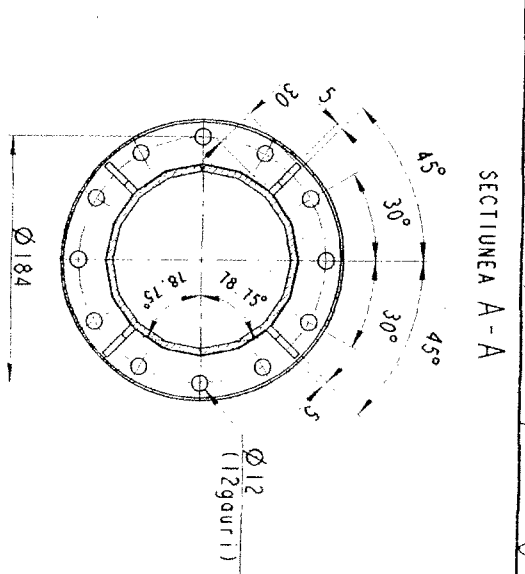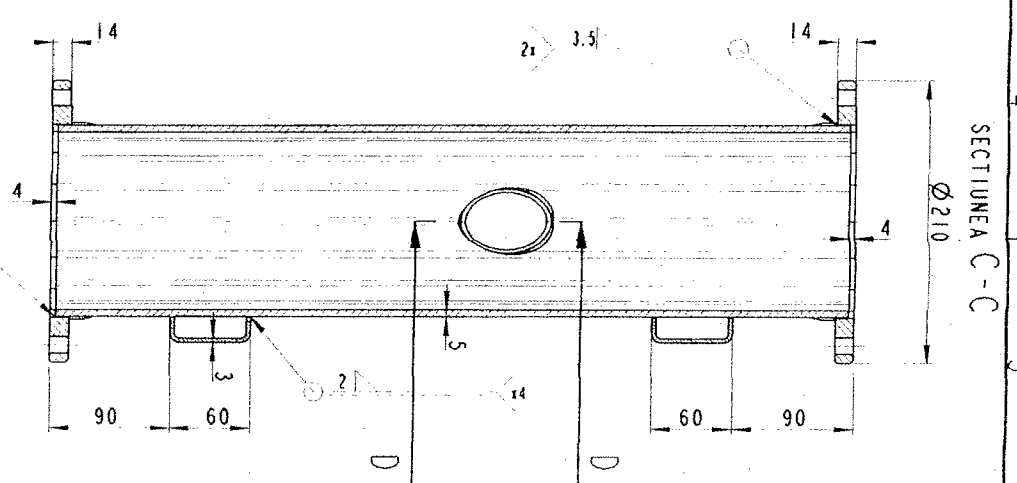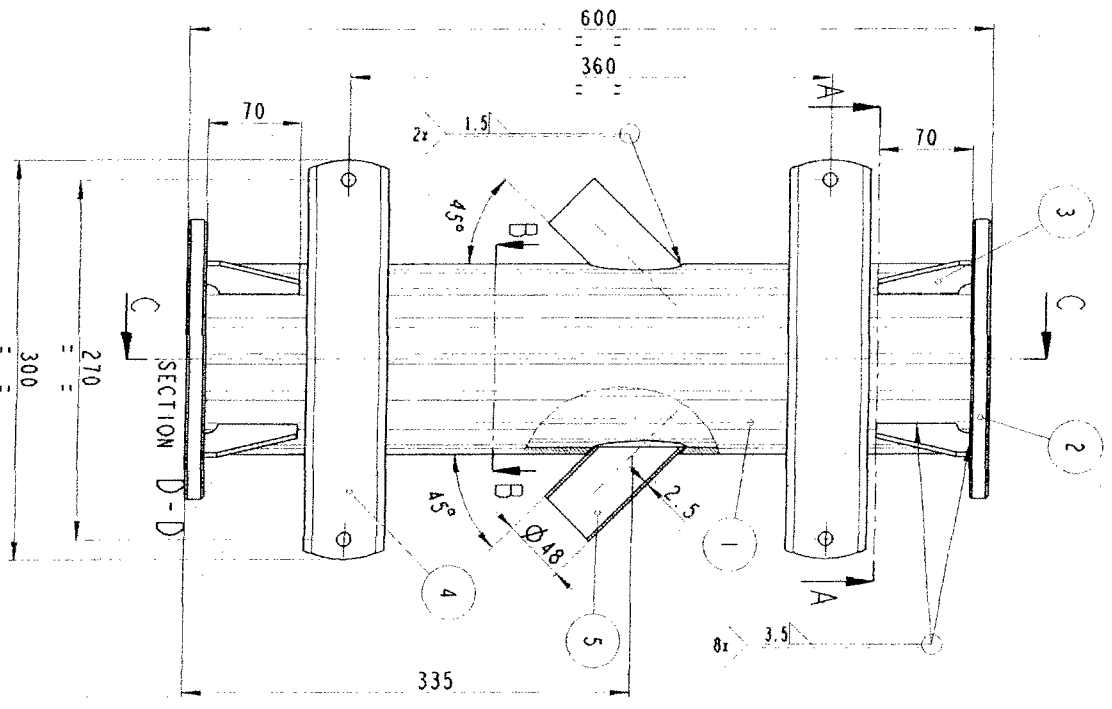


- Cordoanele de sudura se verifica conf. SR EN 25817, nivelul de acceptare C.  
 - Tolerante generale SR EN ISO 13920-BG.

REV.	DATA:	NOME	F.M.	DESCRIERE MODIFICARE
Acesti documenti este proprietatea SC DUAL MAN SRL. Nu poate fi utilizat sau reprodus fara autorizatie				
Proiectat:		Catalin Golea		
Verificat:		Al Nicolae		
Aprobat:		Catalin Golea		
SC DUAL MAN SRL S.R.L. Str. Inalta nr. 9 CP. 022151 Tel: +40 234 819074 Fax: +40 234 819076 E-mail: dual.man@scdual.ro				
Masa: 5.718 Kg		Ariz: 0.796 m <sup>2</sup>		
An. referinta:		M343101001.PILONET.I.SIST.AMIE.I		
Cod		M343101001.ANS.PILONET.I		
Denumire		Pilonet		
PL I/I		REV A01		

DENUMIRE PIESA: M343101001.ANS.PILONET.I



ARTAZO20771

**Unitatea de comutare si procesare semnale (structura de baza)**

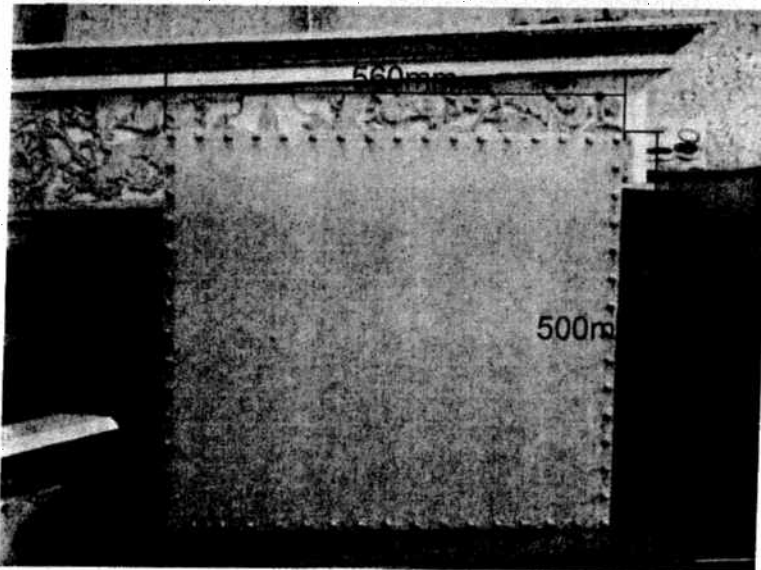




Dimensiuni (Lx l x H):  
560 x 500 x 190 mm

Greutate totala: 17.2 kg

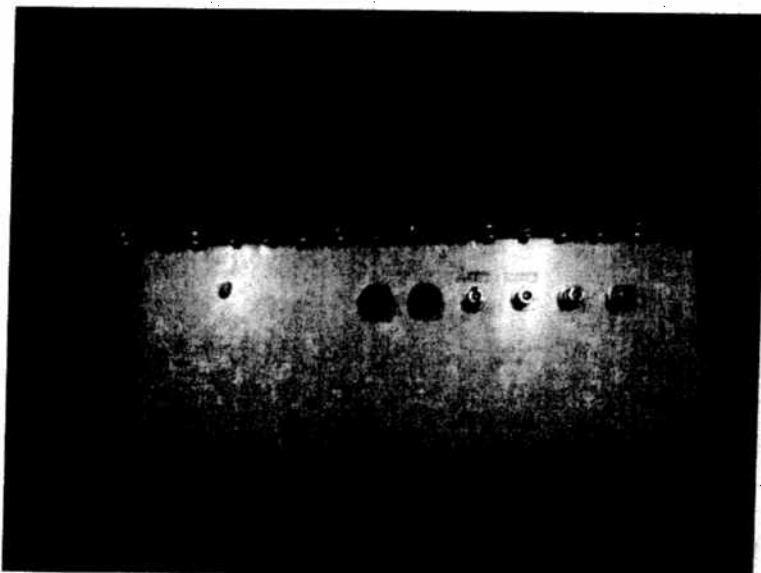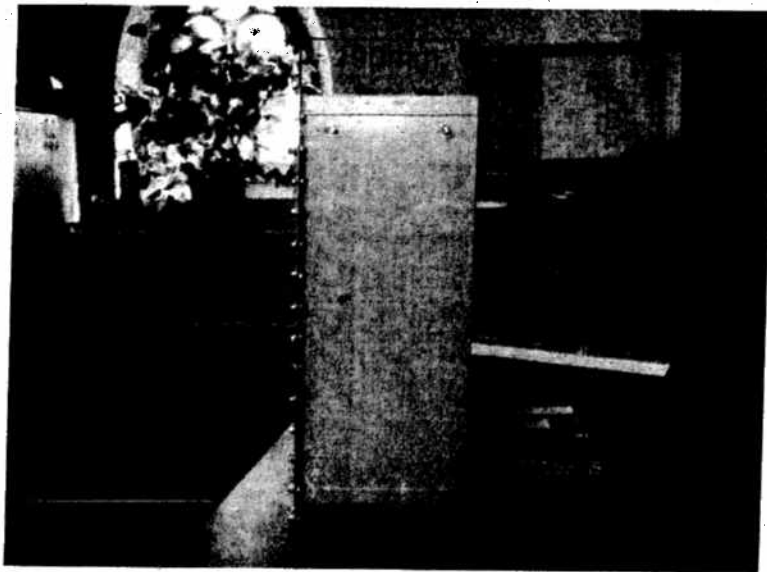

## Unitatea de comutare si procesare semnale (structura de baza + panouri parasolar + panouri parazapada)

Panourile se monteaza optional

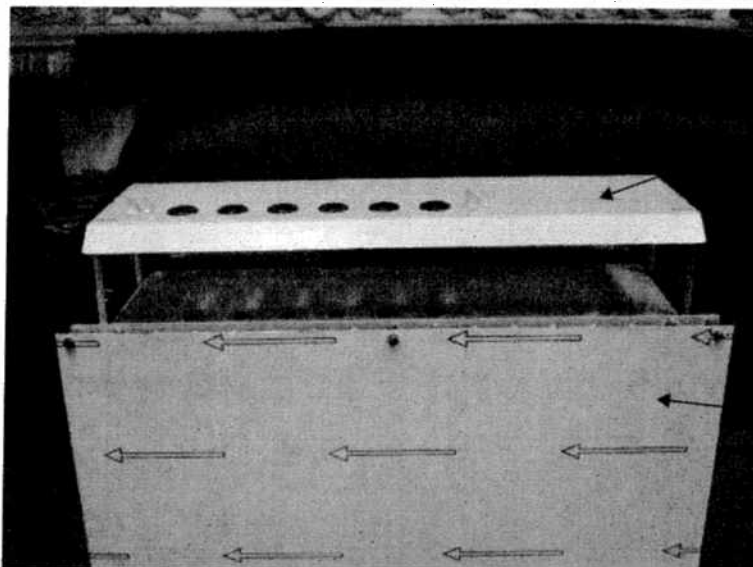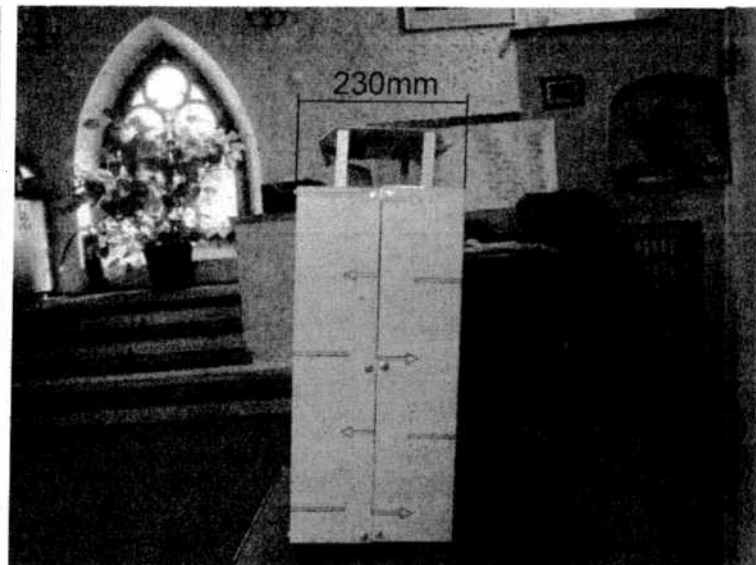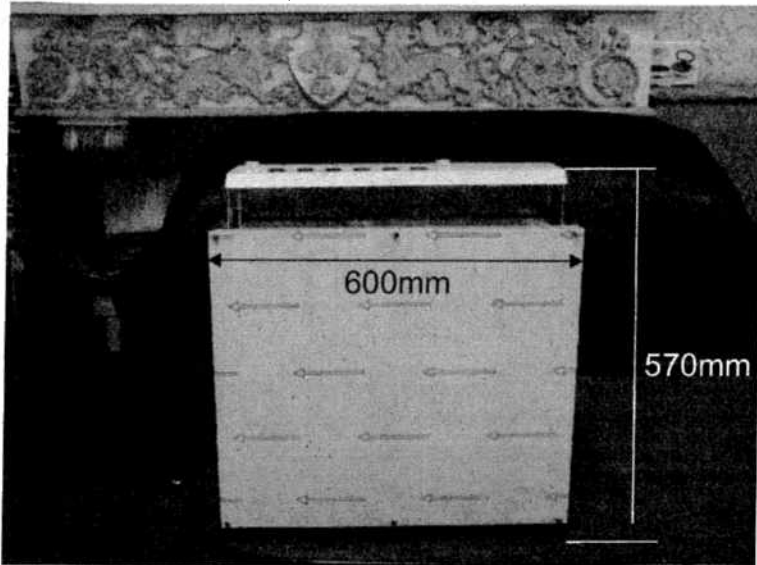


Panouri parazapada

Dimensiuni (L x l x H):  
570 x 600 x 230 mm

Greutate totala: 20.5 kg

Panouri parasolar

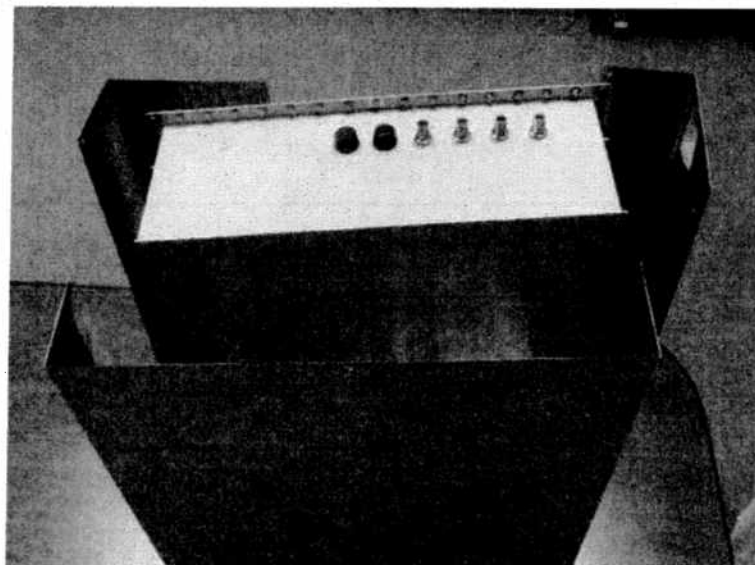



Nota

Panourile parasolar sunt reflectorizante (inox lustruit)





In fotografie, panourile sunt acoperite cu folie de protectie autoadeziva.

La instalare folia se indeparteaza.

**Unitatea de comutare si procesare semnale  
(structura de baza + panouri parazapada)**

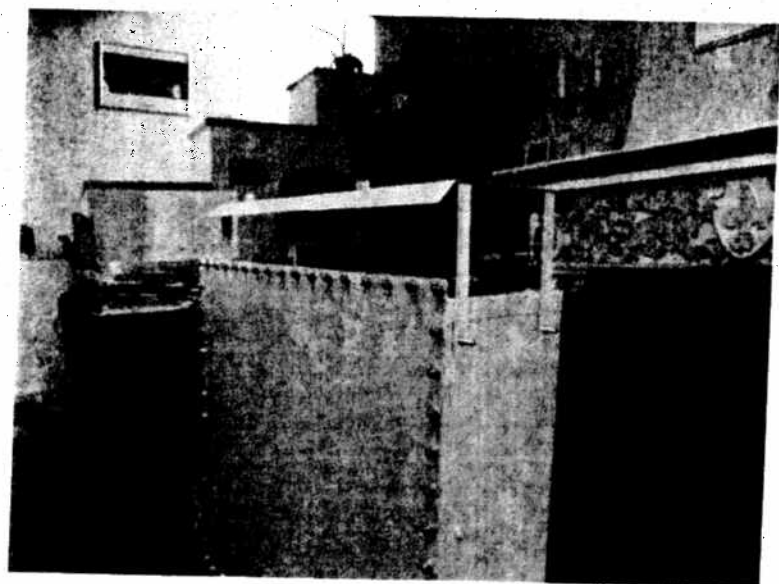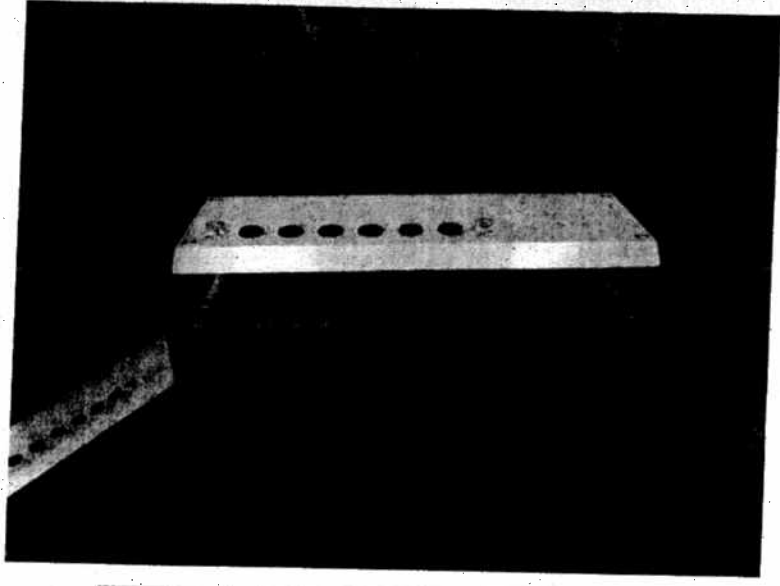

Exemplu de montare pe pilon

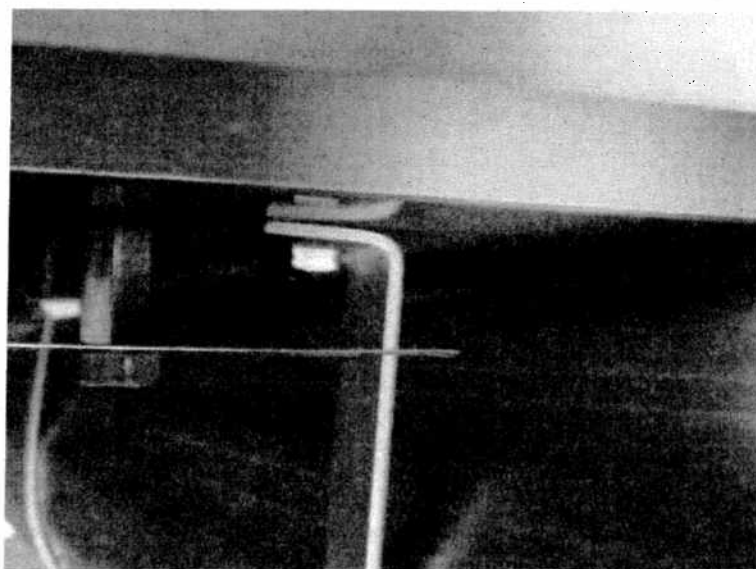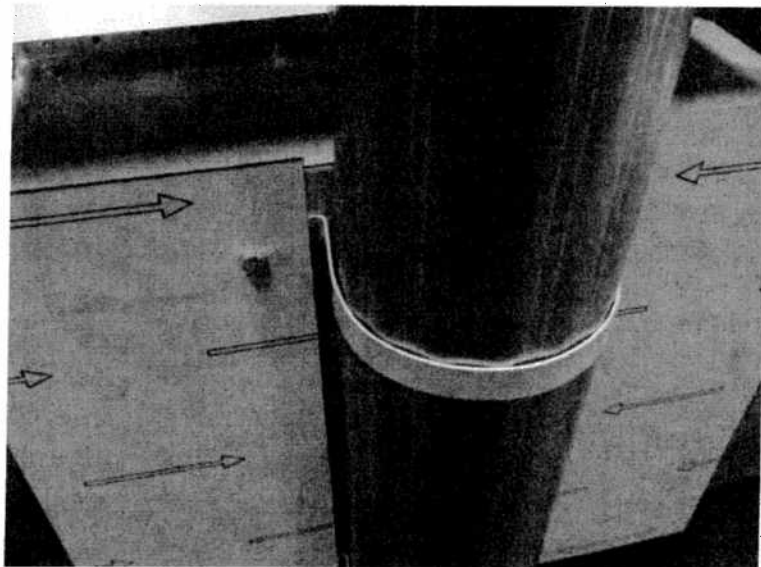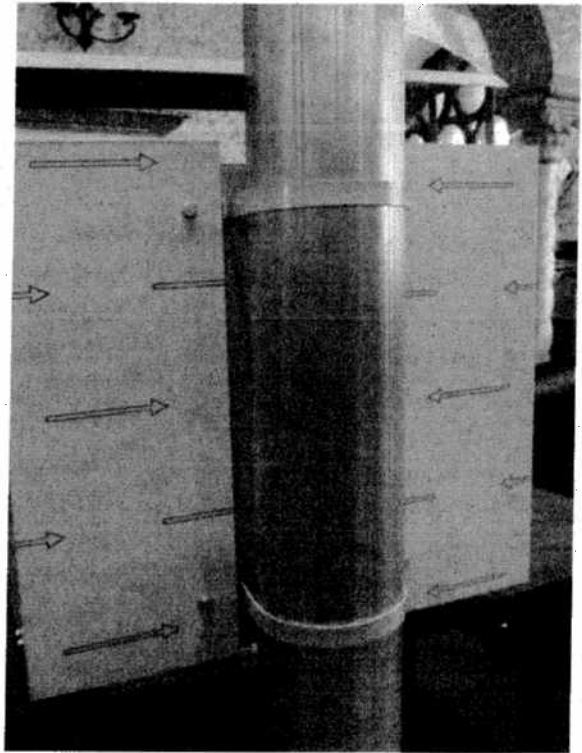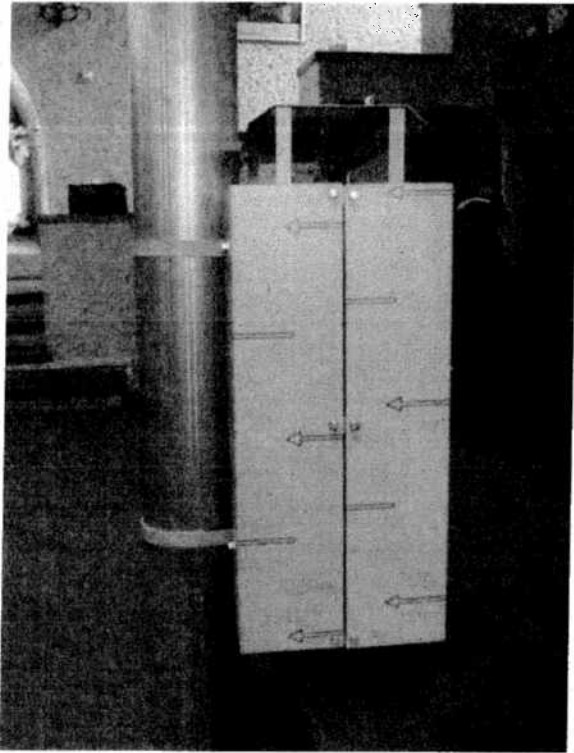





**OFERTANT,**

\_\_\_\_\_  
*(denumirea/numele)*

**DECLARAȚIE**  
**din care rezultă că la elaborarea ofertei ofertantul a ținut cont**  
**de obligațiile referitoare la condițiile de muncă și protecția muncii**

Subsemnatul(a) \_\_\_\_\_, reprezentant lega/împuternicit  
al \_\_\_\_\_

\_\_\_\_\_  
*(denumirea/numele și sediul/adresă ofertant)*, în calitate de ofertant la achiziția directă având ca obiect execuția de lucrări și prestarea de servicii aferente privind construcția și instalarea unui pilonet metalic în scopul amplasării unor antene de uz general destinate comunicațiilor de date și monitorizării spectrului radioelectric în curtea imobilului Oficiului Județean Dâmbovița situat în Județul Dâmbovița, Mun. Târgoviște, Str. I. H. Rădulescu, Nr. 19-21 (cod CPV principal: 45262400-5, cod CPV secundar: 71321000-4), organizată de Autoritatea Națională pentru Administrare și Reglementare în Comunicații, declar pe propria răspundere, sub sancțiunea excluderii din prezenta achiziție și a sancțiunilor aplicate falsului în declarații, că pe parcursul derulării contractului care face obiectul prezentei achiziții vom respecta regulile obligatorii prevăzute de reglementările legale referitoare la condițiile de muncă și de protecție a muncii în vigoare la nivel național, corespunzătoare domeniului nostru de activitate (Legea securității și sănătății în muncă nr. 319/2006, Normele metodologice de aplicare a Legii nr. 319/2006 aprobate prin H.G. nr. 1425/2006, precum și celelalte acte normative existente în acest domeniu, cu modificările și completările ulterioare).

Subsemnatul(a) declar că informațiile furnizate sunt complete și corecte în fiecare detaliu și înțeleg că ANCOM are dreptul de a solicita, în scopul verificării și confirmării declarațiilor orice documente doveditoare de care dispunem.

Data completării: \_\_\_\_\_.

**OFERTANT,**

\_\_\_\_\_  
*(semnătura autorizată)*

**OFERTANT,**

\_\_\_\_\_  
(denumirea/numele)

**DECLARAȚIE  
privind cerințele/condițiile precizate în solicitarea de oferte**

Subsemnatul(a) \_\_\_\_\_, reprezentant lega/împuțernicit al \_\_\_\_\_  
(denumirea/numele și sediul/adresă ofertant), în calitate de ofertant la achiziția directă având ca obiect execuția de lucrări și prestarea de servicii aferente privind construcția și instalarea unui pilonet metalic în scopul amplasării unor antene de uz general destinate comunicațiilor de date și monitorizării spectrului radioelectric, în curtea imobilului Oficiului Județean Dâmbovița situat în Județul Dâmbovița, Mun. Târgoviște, Str. I. H. Rădulescu, Nr. 19-21 (cod CPV principal: 45262400-5, cod CPV secundar: 71321000-4), organizată de Autoritatea Națională pentru Administrare și Reglementare în Comunicații, declar pe propria răspundere, sub sancțiunile aplicate faptei de fals în declarații și excluderii din prezenta achiziție, că oferta depusă respectă toate cerințele/condițiile precizate în solicitarea de oferte postată în SEAP - anunț de publicitate numărul \_\_\_\_\_ respectiv, pe pagina de internet a ANCOM.

Data completării: \_\_\_\_\_.

**OFERTANT,**

\_\_\_\_\_  
(semnătura autorizată)

**OFERTANT,**

---

*(denumirea/numele)***DECLARAȚIE  
privind partea/părțile din contract care sunt îndeplinite  
de subcontractanți și specializarea acestora**Subsemnatul(a) \_\_\_\_\_, reprezentant lega/împuternicit  
al \_\_\_\_\_

*(denumirea/numele și sediul/adresă ofertant)*, în calitate de ofertant la achiziția directă având ca obiect execuția de lucrări și prestarea de servicii aferente privind construcția și instalarea unui pilonet metalic în scopul amplasării unor antene de uz general destinate comunicațiilor de date și monitorizării spectrului radioelectric, în curtea imobilului Oficiului Județean Dâmbovița situat în Județul Dâmbovița, Mun. Târgoviște, Str. I. H. Rădulescu, Nr. 19-21 (cod CPV principal: 45262400-5, cod CPV secundar: 71321000-4), organizată de Autoritatea Națională pentru Administrare și Reglementare în Comunicații, declar pe propria răspundere, sub sancțiunea excluderii din prezenta achiziție și a sancțiunilor aplicate falsului în declarații, ca datele prezentate în tabelul anexat sunt reale.

Subsemnatul(a) declar ca informațiile furnizate sunt complete și corecte în fiecare detaliu și înțeleg ca autoritatea contractantă are dreptul de a solicita, în scopul verificării și confirmării declarațiilor, situațiilor și documentelor care însoțesc oferta, orice informații suplimentare în scopul verificării datelor din prezenta declarație.

Subsemnatul(a) autorizez prin prezenta orice instituție, societate comercială, banca, alte persoane juridice să furnizeze informații reprezentanților autorizați ai autorității contractante cu privire la orice aspect tehnic și financiar în legătură cu activitatea noastră.

Nr. crt.	Denumire subcontractant și datele de identificare	Partea/părțile din contract ce urmează a fi subcontractată/e și valoarea/ile acesteia/acestora	Acord subcontractor cu specimen de semnătură

Data completării: \_\_\_\_\_.

**OFERTANT,**

---

*(semnătura autorizată)*