

În atenția operatorilor economici interesați,

SOLICITARE DE OFERTE

1. **Autoritatea Națională pentru Administrare și Reglementare în Comunicații** (ANCOM), cu sediul în București, Str. Delea Nouă, Nr. 2, Sector 3, Cod poștal: 030925, intenționează să achiziționeze lucrări și servicii aferente, privind construcția și instalarea unui pilonet metalic în scopul amplasării de antene destinate comunicațiilor de date și monitorizării spectrului radio
2. **Tip anunț:** Cumpărare directă
3. **Tip contract:** Lucrări
4. **Denumire contract:** Contract de lucrări având ca obiect: Construcția și instalarea unui pilonet metalic în scopul amplasării unor antene de uz general destinate comunicațiilor de date și monitorizării spectrului radio în principal, în curtea imobilului Oficiului Județean Dâmbovița situat în Județul Dâmbovița, Mun. Târgoviște, Str. I. H. Rădulescu, Nr. 19-21, inclusiv servicii aferente lucrărilor.
5. **CPV:** 45262400-5 - Lucrări de asamblare a structurilor metalice (Rev.2)
71321000-4 - Servicii de proiectare tehnică a instalațiilor mecanice și electrice pentru construcții (Rev.2)
6. **Valoarea estimată fără TVA:** 31.150,00 RON
7. **Descrierea contractului:**

7.1. DESCRIEREA LUCRĂRILOR PROPUSE

Confecționarea și instalarea unui pilonet metalic tip catarg cu fundație tip dală betonată pe terenul aferent imobilului din Str. I. H. Rădulescu, Nr. 19-21, Mun. Târgoviște, Județul Dâmbovița. Pilonetul va depăși cu 0,5m punctul cel mai înalt al imobilului, va fi construit din tronsoane cu prindere prin flanșă și se va monta prin fixare în dală de beton și cu sisteme de prindere murală, cu talpă, pe unul din zidurile imobilului. Varianta optimă de amplasare a pilonetului va fi determinată de executant. În măsura în care la amplasarea pilonetului se va interveni asupra clădirii existente se va asigura remedierea elementelor afectate și aducerea acesteia în starea inițială. Toate piesele construcției metalice vor fi protejate contra coroziunii prin zincare termică, având grosimea stratului de zinc de min.80µm. Pilonetul se va termina într-o flanșă de prindere cu diametrul de 210mm cu găuri de Ø12mm dispuse simetric pe un cerc cu diametrul de 184mm- vezi anexa nr.1 (4 pag.) la prezenta și va permite amplasarea în vârf a unui ansamblu format dintr-un suport metalic pe care vor fi montate 4(patru) antene și o unitate de comutare și procesare semnale RF.

Dimensiunile de gabarit și greutățile elementelor componente ale ansamblului ce se montează în vârful pilonetului sunt următoarele:

Nr.crt.	Tip	Diametru [mm]	Lungime/Lățime /Înălțime [mm]	Greutate [kg]
1.	Antena HK 033	310	-/-/1250	7,000
2.	Antena HE 314A1	-	1000/1000/300	8,000
3.	Antena HF 214	310	-/-/490	10,000
4.	Antena OMNI	340	-/-/720	5,500
5.	Unitatea de comutare și procesare semnale RF	-	570/230/600	20,500
6.	Suport susținere sistem antene	vezi anexa nr.2 (1 pag.)	vezi anexa nr.2 (1 pag.)	17,500
Total greutate [kg.]				68,500

Cabul RF va fi pozat pe exterior, vertical pe catarg până în locul în care se va realiza o trecere spre interior (max.15m). Trecerea cablului din exterior spre interior se va realiza printr-o tubulatură adekvată. Instalația de protecție contra descărcărilor electrice va fi compusă din:

1. Paratrăznet - tijă metalică montată în vârful catargului care va asigura protecția antenei prin conectarea la priza de pământ printr-o cutie de separație;
2. Cablul de coborâre - conductor fixat cu coliere metalice până la cutia de separație;
3. Cutia de separație - se va monta pe fațada posterioară a imobilului;
4. Priza de pământ - cu rezistență mai mică de 1Ω .

7.2. SERVICII AFERENTE

Executantul va presta următoarele servicii:

- a. elaborarea documentațiilor necesare pentru obținerea certificatului de urbanism, a avizelor și acordurilor legale prevăzute în certificatul de urbanism, inclusiv a expertizei tehnice a clădirii, dacă va fi cazul și obținerea, în numele beneficiarului a certificatului de urbanism, a tuturor avizelor necesare obținerii autorizației de construire, a autorizației de construire privind executarea lucrărilor, precum și orice altă documentație care este necesară pentru a obține aceste documente, în conformitate cu prevederile legale în vigoare;
- b. elaborarea documentației tehnice pentru autorizarea lucrărilor de construcții (D.T.A.C. și, dacă este cazul, D.T.O.E.);
- c. elaborarea proiectului tehnic (P.Th.) și a detaliilor de execuție (D.E.);
- d. verificarea tehnică de calitate a documentațiilor rezultate în urma prestării serviciilor de proiectare prevăzute mai sus, în conformitate cu exigările prevăzute de legislația privind calitatea în construcții.

7.3. ALTE CERINȚE MINIME OBLIGATORII ȘI PRECIZĂRI

- Lucrările se vor executa în baza autorizației de execuție obținute de către executant și în conformitate cu proiectul realizat și verificat de personal autorizat, în conformitate cu reglementările legale în vigoare.

- La finalizarea lucrărilor, executantul va prezenta buletin de măsurători care să ateste încadrarea prizei de împământare în parametrii solicitați (rezistență mai mică de 1Ω).

- Toate materialele necesare realizării lucrărilor prezentate se vor pune la dispoziție de către executant, cu excepția echipamentelor din tabelul de la Cap.7.1. ce vor fi puse la dispoziție de către ANCOM.

- La realizarea lucrărilor vor fi respectate toate normele și condițiile tehnice existente în domeniul.

- Lucrările se vor executa îngrijit și de bună calitate.

- Executantul trebuie să utilizeze numai materiale agrementate tehnic.
- Pe parcursul execuției lucrărilor cât și la finalizarea acestora, **executantul are obligația de a evita**, pe cât posibil, acumularea de obstacole inutile pe șantier, de a depozita și retrage orice utilaje, echipamente, instalații, surplus de materiale și de a aduna și îndepărta de pe șantier deșeurile sau lucrările provizorii de orice fel care nu mai sunt necesare.
- La realizarea lucrărilor vor fi respectate toate normele și condițiile tehnice existente în domeniul.
- Executantul va asigura transportul materialelor necesare și debarasarea deșeurilor rezultate în urma executării lucrărilor.
- Se va avea în vedere respectarea legislației de mediu, a disciplinei în construcții, a normelor de sănătate și securitate în muncă și a standardelor de referință în domeniu.

8. Condiții contract:

În ofertă se vor preciza:

- **Termenul de execuție a lucrărilor și de prestare a serviciilor aferente** este cel oferit de executant, dar nu poate fi mai mare de:
 - a) **10(zece) zile lucrătoare** pentru elaborarea și depunerea documentațiilor necesare obținerii certificatului de urbanism, termen ce curge de la data semnării contractului de către ambele părți;
 - b) **90(nouăzeci) de zile lucrătoare** pentru elaborarea documentațiilor necesare obținerii avizelor și acordurilor legale specificate în certificatul de urbanism, a documentațiilor tehnice (D.T.A.C. și, dacă este cazul, D.T.O.E.) și de verificare tehnică de calitate a acestora, termen ce curge de la data obținerii certificatului de urbanism;
 - c) **5(cinci) zile lucrătoare** pentru elaborarea proiectului tehnic (P.Th.) și a detaliilor de execuție (D.E.) și de verificare tehnică de calitate a acestora, termen ce curge de la data obținerii autorizației de construire;
 - d) **15(cincisprezece) zile lucrătoare** pentru execuția lucrărilor pentru care se impune autorizarea execuției, termen ce curge de la data notificării de către ANCOM privind efectuarea receptiei fără obiecționi a proiectului tehnic (P.Th.) și a detaliilor de execuție (D.E.) avizate de un verifier tehnic de calitate.

Termenele de prestare a serviciilor aferente lucrărilor și de execuție se consideră respectate în măsura în care procesul-verbal de recepție a rezultatelor serviciilor și cel de recepție la terminarea lucrărilor sau, dacă este cazul, de la remedierea obiecțiunilor constataate prin aceste procese-verbale, sunt semnate fără obiecționi până la expirarea acestor termene.

Pentru depășirea termenelor asumate, executantul va datora penalități de întârziere de 0,15% din valoarea contractului de lucrări, fără TVA, pentru fiecare zi de întârziere în îndeplinirea corespunzătoare a oricărei obligații, penalități ce vor fi pretinse și/sau deduse și reținute de către ANCOM din obligațiile de plată a prețului, fără nicio formalitate prealabilă de punere în întârziere.

În cazul în care penalitățile de întârziere nu pot fi deduse din preț, executantul are obligația de a le plăti în termen de maxim 10 (zece) zile de la solicitarea ANCOM.

- **Perioada de garanție** acordată lucrărilor va fi de minim 24(douăzecișipatră) de luni de la semnarea procesului- verbal de recepție la terminarea lucrărilor sau, dacă este cazul, de la remedierea obiecțiunilor constataate prin procesul-verbal de recepție la terminarea lucrărilor.

- **În perioada de garanție:** În situația în care apar anumite deteriorări determinate de execuția superficială sau neconformă a lucrărilor, executantul are obligația de a le remedia într-un interval de maxim 5 (cinci) zile lucrătoare de la notificare, fără costuri pentru ANCOM.

În situația în care nu sunt respectate obligațiile referitoare la perioada de garanție, executantul datorează ANCOM penalități de întârziere de 0,15% din valoarea pretului, fără TVA, pentru fiecare zi de întârziere, fără altă formalitate de punere în întârziere. Penalitățile vor fi achitante în termen de 10 (zece) zile de la solicitarea scrisă a ANCOM.

Dacă executantul nu începe să remedieze defectiunile care apar în perioada prevăzută mai sus, ANCOM are dreptul de a lua propriile măsuri de remediere pe riscul și pe cheltuiala executantului.

În această situație executantul va plăti ANCOM toate sumele suportate de acesta pentru măsurile de remediere, în termen de maxim 10 (zece) zile lucrătoare de la solicitare. În caz contrar, executantul va datora penalități de întârziere de 0,15% din suma datorată, fără TVA, pentru fiecare zi de întârziere, fără vreo formalitate prealabilă de punere în întârziere.

În conformitate cu prevederile art. 92 alin. (4) din H.G. nr. 925/2006, la încheierea contractului **executantul are obligația de a constitui garanția de bună execuție**- 5% din valoarea totală a contractului, fără TVA, în termen de maxim **7(șapte) zile lucrătoare** de la semnarea contractului de către ambele părți.

Prezentarea propunerii financiare:

Prețul trebuie exprimat în Lei, cu și fără TVA și va include toate costurile ofertantului, directe și indirekte, legate de încheierea și executarea contractului de lucrări.

- Prețul total trebuie să includă toate categoriile de lucrări și servicii solicitate la Cap.7.1 și Cap.7.2.;
- De asemenea se vor preciza defalcat, în lei fără TVA, prețurile care compun prețul total. În acest sens se va prezenta completat formularul atașat, respectiv, anexa nr.3 la prezenta (1pag.).

Prețul ofertat va fi ferm și nu poate fi modificat pe toată perioada derulării contractului.

Condiții de plată:

Executantul va transmite factura la sediul ANCOM din Strada Delea Nouă, Nr. 2, Sector 3, Cod poștal 030925, Mun. București.

Plata prețului se va efectua numai după semnarea fără obiecțiuni a procesului-verbal de recepție la terminarea lucrarilor sau, dacă este cazul, de la remedierea obiecțiunilor constataate prin procesul-verbal de recepție la terminarea lucrarilor.

Plata se va efectua în lei, în baza facturii transmise de executant, primită și acceptată de ANCOM și în conformitate cu prevederile art. 36 alin. (1) din O.U.G. nr. 34/2009 privind plata facturilor în perioada 24-31 a lunii în contul de Trezorerie al executantului.

În situația în care factura este primită anterior sau la data receptiei, plata se va efectua în termen de maxim 30 de zile de la data semnării fără obiecțiuni a procesului-verbal de recepție la terminarea lucrarilor și în conformitate cu prevederile art. 36 alin. (1) din O.U.G. nr. 34/2009 privind plata facturilor în perioada 24-31 a lunii.

În situația în care factura este primită după semnarea fără obiecțiuni a procesului-verbal de recepție la terminarea lucrarilor, ANCOM are dreptul de a efectua plata în termen de maxim 30 de zile de la data primirii facturii și în conformitate cu prevederile art. 36 alin. (1) din O.U.G. nr. 34/2009 privind plata facturilor în perioada 24-31 a lunii.

Nu se admite efectuarea de plăți în avans și plăți parțiale.

Plata se consideră efectuată la data debitării contului ANCOM.

Notă 1: În situația în care se impune achitarea unor taxe legale determinate de obținerea de la autoritățile competente a acordurilor, avizelor, autorizațiilor, acestea vor fi decontate de către ANCOM, după receptia la terminarea lucrarilor, pe bază de deviz centralizator și documente justificative. Se vor accepta la decontare doar acele documente justificative care sunt eliberate pe numele ANCOM.

9. Condiții de participare

Documente care dovedesc capacitatea tehnică a executantului:

- Certificat de Înregistrare conținând codul unic de înregistrare în conformitate cu prevederile Legii nr.359/2004 privind simplificarea formalităților la înregistrarea în registrul comerțului a persoanelor fizice, asociațiilor familiale și a persoanelor juridice, înregistrarea fiscală a acestora, precum și la autorizarea funcționării persoanelor juridice, cu modificările și completările ulterioare;
- Declarație pe propria răspundere a reprezentantului legal din care să rezulte că ofertantul dispune de specialiști proprii sau al căror angajament de participare a fost obținut, specialiști cu activitate și experiență în construcții, atestați tehnico-profesional, care să îndeplinească condițiile prevăzute de Legea nr. 50/1991 privind autorizarea executării lucrărilor de construcții, republicată, cu modificările și completările ulterioare, Legea nr. 10/1995 privind calitatea în construcții, cu modificările și completările ulterioare și Regulamentul de verificare și expertizare tehnică de calitate a proiectelor, a execuției lucrărilor și a construcțiilor, aprobat prin H.G. nr. 925/1995.
- Declarație pe propria răspundere a reprezentantului legal din care să rezulte că ofertantul își desfășoară activitatea respectând toate regulile obligatorii prevăzute de reglementările legale referitoare la condițiile de muncă și de protecție a muncii în vigoare la nivel național, corespunzătoare domeniului de activitate al ofertantului. În acest sens se va prezenta completat formularul atașat, respectiv, anexa nr.4 la prezenta (1pag.)

Oferta trebuie să conțină și **declarația reprezentantului legal/împuternicitorul ofertantului** din care să rezulte că oferta prezentată respectă toate cerințele/condițiile precizate în prezenta solicitare de ofertă.

Notă 2: Dacă este cazul, ofertantul va prezenta, o declarație pe propria răspundere a reprezentantului legal în care să se menționeze partea/părțile din contractul de lucrări pe care urmează să le subcontracteze și acordurile subcontractanților propuși cu specimen de semnătură.

10. Criterii de adjudecare:

Va fi selectată oferta care îndeplinește toate cerințele solicitate prin prezenta și care are prețul cel mai scăzut în Lei, fără TVA.

11. Informatii suplimentare:

Oferta se va transmite **până la data de 13.10.2014** (inclusiv), prin una dintre următoarele modalități:

- fax, la numerele: +40 372 845 402- 599;
- e-mail, la adresele: mariana.ursu@ancom.org.ro sau mariana.gheata@ancom.org.ro;
- depunere direct sau prin poștă la Registratură – la sediul ANCOM din Mun. București, Cod poștal 030925, Sector 3, Str. Delea Nouă, Nr. 2.

În cazul depunerii directe, operatorul economic trebuie să prezinte oferta în plic sigilat și marcat cu denumirea și sediul operatorului economic. De asemenea, pe plicul se va menționa „În atenția Departamentului Achiziții/Serviciul Investiții- ANCOM”. Dacă plicul nu este marcat conform prevederilor de mai sus, ANCOM nu își asumă nicio responsabilitate pentru rătăcirea ofertei.

Oferta transmisă/depusă după data de **13.10.2014**, nu va fi luată în considerare.

Oferta trebuie să fie valabilă cel puțin până la data de **13.01.2015**.


Notă 3: Ofertanții pot vizita amplasamentul și dacă este cazul, pot face observații, prin solicitare de clarificări, **până la data de 10.10.2014**(inclusiv).

Orice solicitări ulterioare acestei date, nu vor fi luate în considerare.

Relații suplimentare la telefon: +40 372845341/+40 732005261, persoană de contact Mariana GHEȚĂ sau +40 372845399/+40 732005264, persoană de contact Mariana URSU.

Solicitarea de oferte însoțită de anexe, poate fi vizualizată pe pagina de internet a ANCOM la adresa www.ancom.org.ro, secțiunea Anunțuri/achiziții publice.

Nr.DA/_____ / _____.____.2014

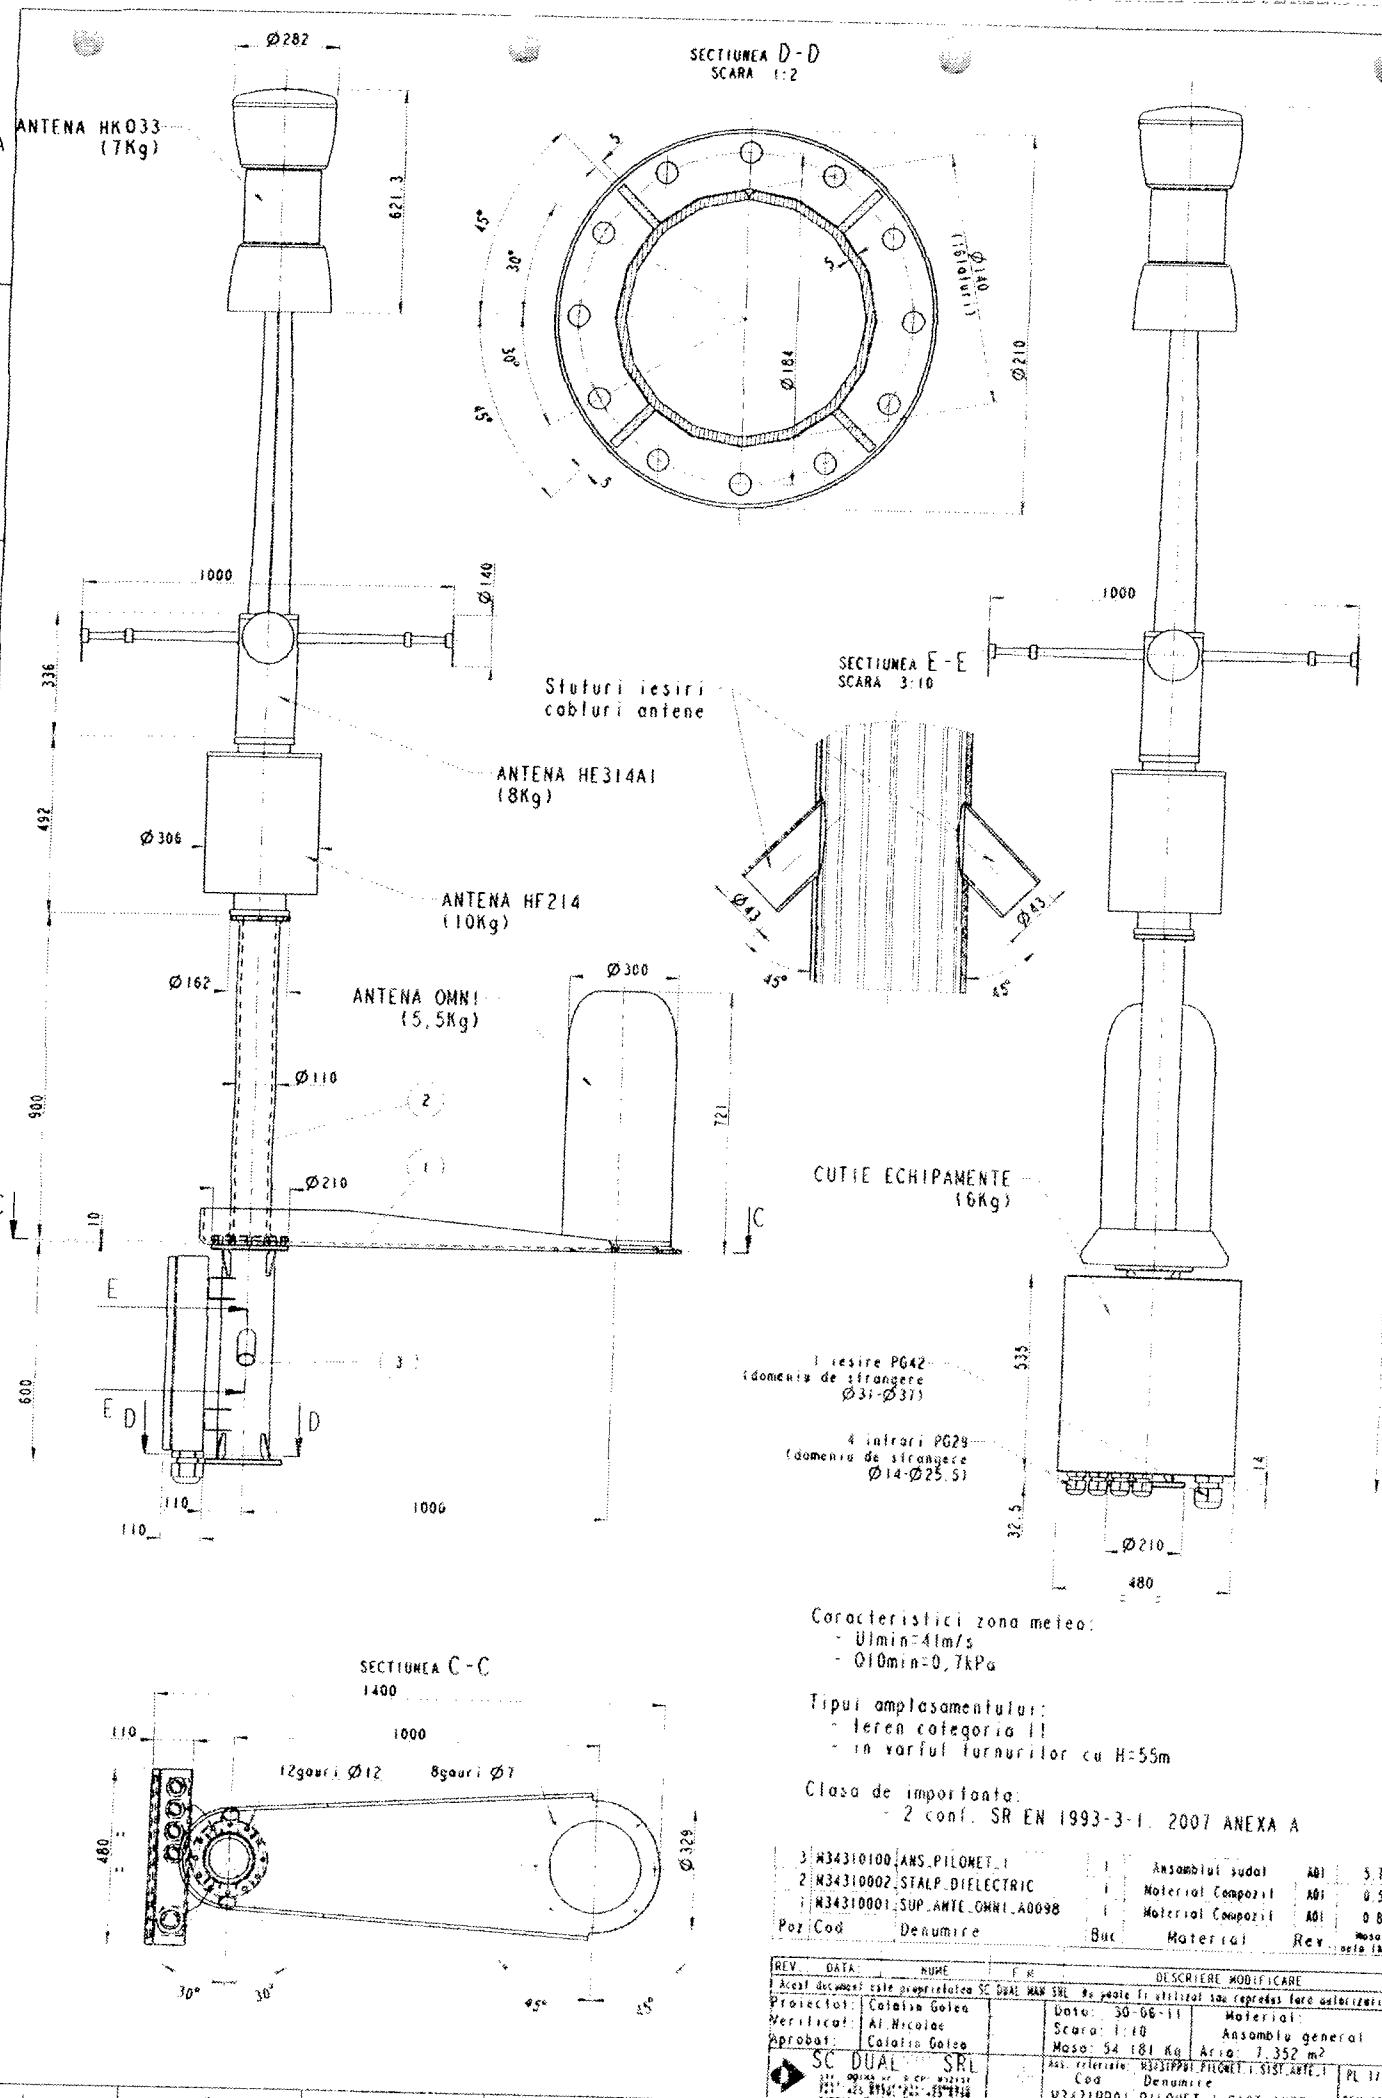

379.3




G

A2R(420x594)




ANEXA A

SECTIUNEA C - C
Ø210

SECTIUNEA A - A

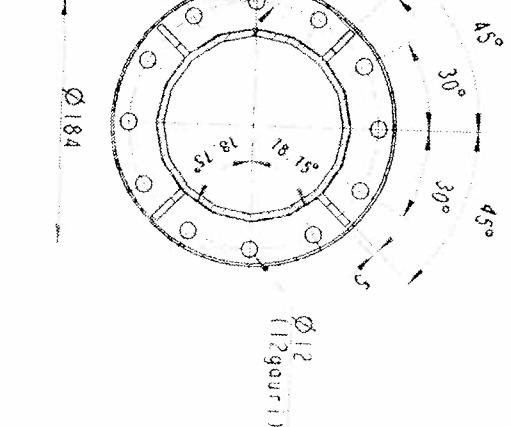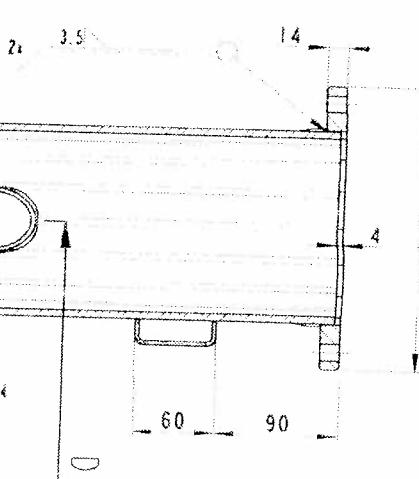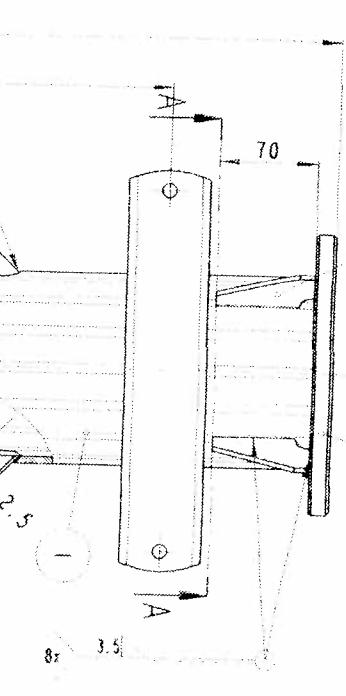

SECTIUNEA B - B

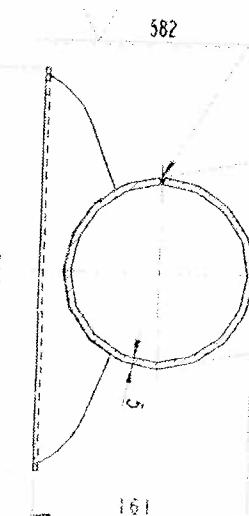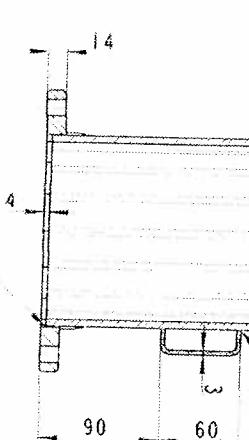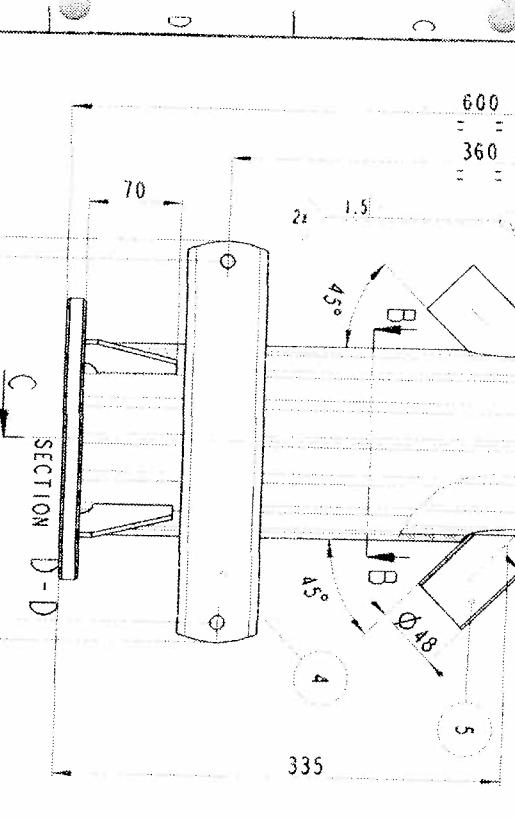

- Cordoanele de sudura se verifică confr. SR EN 25817, nivelul de acceptare C.
- Înălțimea generală SR EN ISO 13920-BG.

REV. DATA: NUME: F.M.: DESCRIERE MODIFICARE

Acest document este proprietatea SC DUAL MAN SRL. Nu poate fi utilizat sau copiat fără autorizare.

Proiectant: Catalin Golea Data: 30.06.11 Material:

Verificat: Al. Nicolae Scara: 1:4 Ansamblu Sudar

Aprobat: Catalin Golea Masa: 5.718 Kg Aria: 0.796 m²

Poziție Cod: Denumire: Buc. Material Rev. Număr

REV. număr (9)

5	M34310105-STUT	2	Dura 6061 T6	A01	0.077
4	M34310104-SUPORT_CUTIE	2	Dura 6061 T6	A01	0.290
3	M34310103_GUSEU_BAZA_PILONET_1	8	Dura 6061 T6	A01	0.020
2	M34310102_FLANSA_BAZA_PILONET_1	2	Dura 6061 T6	A01	0.689
1	M34310101_PILONET_1	1	Dura 6061 T6	A01	3.518

REV.	DATA:	NUME:	F.M.:	DESCRIERE MODIFICARE

Scara: 1:4

Material:

Ansamblu Sudar

Aria: 0.796 m²

Rev. număr (9)

Scara: 1:4

Material:

Ansamblu Sudar

Rev. număr (9)

ANEXA 1

SECTIUNEA A - A

137,5

137,5

100

180

10

180

33

725

1000

400


$\varnothing 275$

$\varnothing 110$

$\varnothing 250$

$\varnothing 360$


399

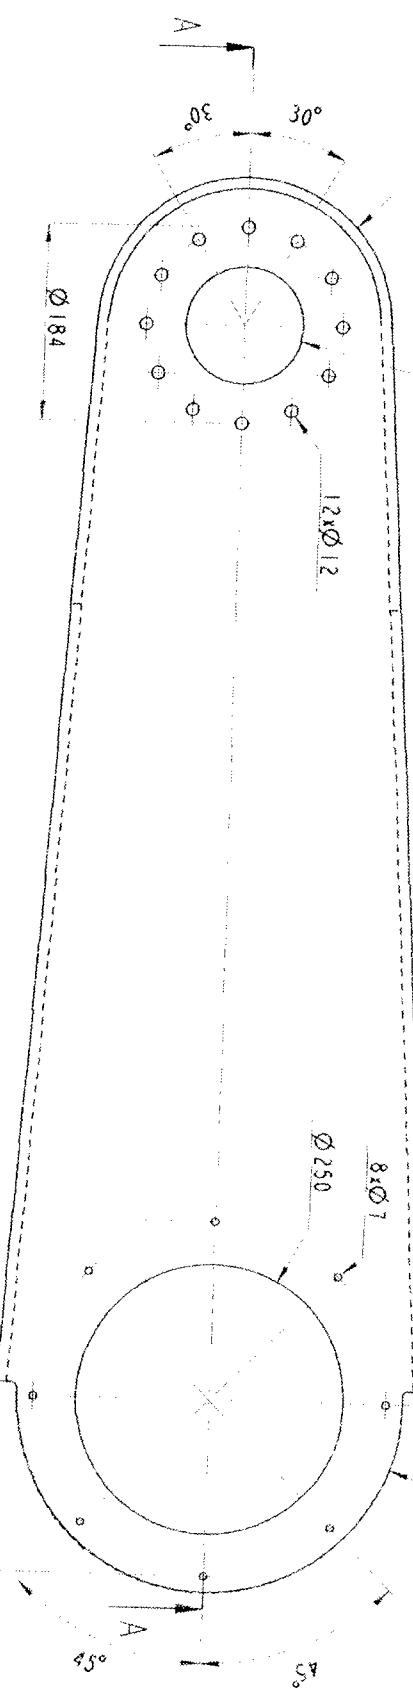

- Muchiile ascunse se vor testa $2 \times 45^\circ$.
- Tolerante generale SR EN 22768-CL.

12,5/
12


REV.	DATA:	NUME	F. M.	DISCRIZIE MODIFICARE
Acum document este proprietatea SC DUAL MMN SRL. Nu poate fi utilizat sau reprobat fără autorizare.				
Proiectat:	Catalin Golea			Data: 30-06-11 Material:
Verificat:	AI. Nicolae			Scara: 1:5 Material Compozit
Aprobat:	Catalin Golea			Masa: 0,847 Kg Aria: 1,064 m ²
SC DUAL MMN SRL	001-23-0118-11 001-23-0118-12 001-23-0118-13 001-23-0118-14	MS referind: M333PPD1 PILONET INSTANTANEO	Cod: Denumire: M34310001_SUP_ANTE OMNI_A0098	PL/11 REV.A/1

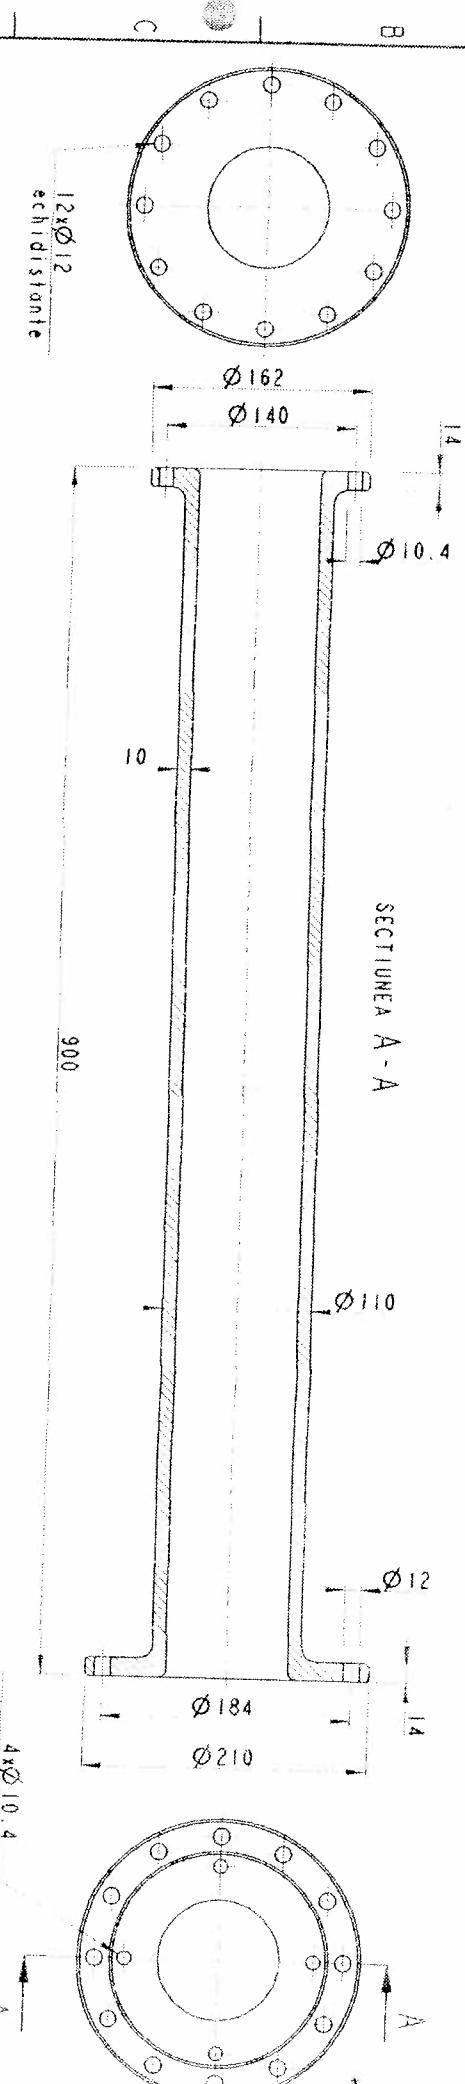

REV.	DATA:	NUME	F. M.	DESCRIERE MOD. FIGARE
				Acusi document este proprietatea SC DUAL MAN SRL. Nu poate fi utilizat sau reproducătoare fără autorizare.
Proiectat:	Catalin Golea	Data:	26-05-11	Material:
Verificat:	AI. Nicolae	Scara:	1:4	Material Compozit
Aprobat:	Catalin Golea	Masa:		Ar. 10
SC DUAL MAN SRL		Ans. referinte:	M34310002_P10NET_L.SISTANETI	PL 1/1
		Cod:	M34310002_STALP DIELECTRIC	REV A01



ANEXA 1

Unitatea de comutare si procesare semnale (structura de baza)

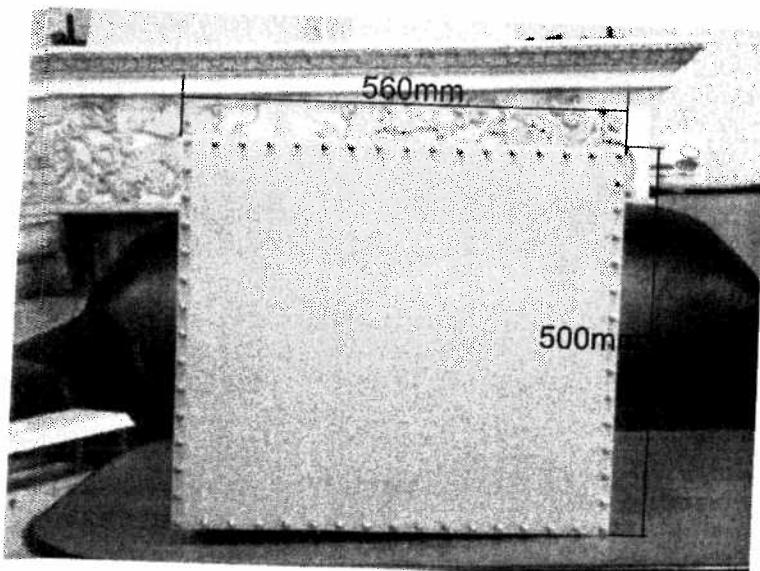

Dimensiuni (Lx l x H):
560 x 500 x 190 mm

Greutate totala: 17.2 kg

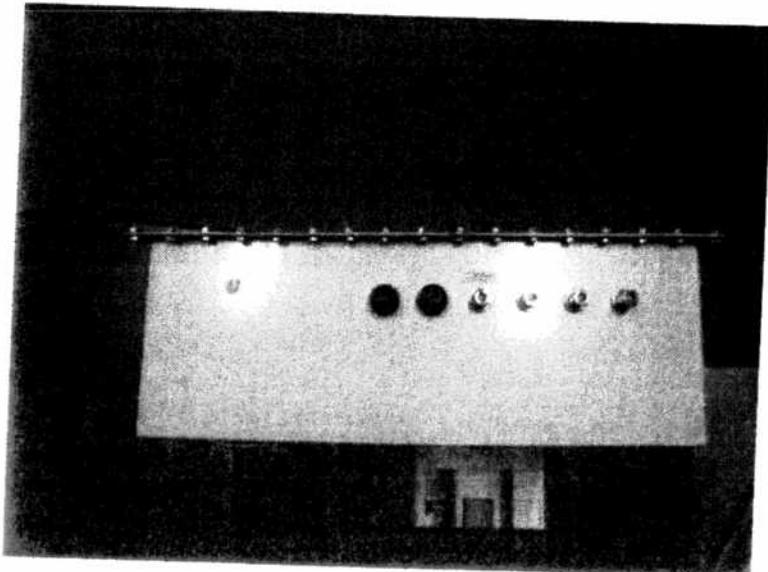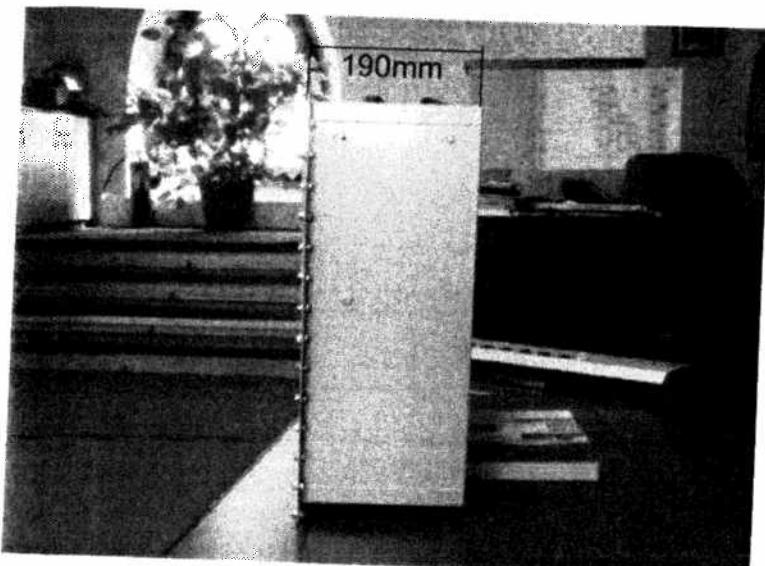

OFERTANT,

(denumirea/numele)

PROPUNEREA FINANCIARĂ DETALIATĂ*

Nr. crt.	Denumire	Pret total în lei, fără TVA
0	1	2
1.	Prestarea serviciilor* constând în: - elaborarea documentațiilor necesare pentru obținerea avizelor și acordurilor legale prevăzute în certificatul de urbanism, inclusiv a expertizei tehnice a clădirii, dacă va fi cazul și obținerea, în numele beneficiarului a certificatului de urbanism, a tuturor avizelor necesare obținerii autorizației de construire, precum și a autorizației de construire privind executarea lucrărilor; - elaborarea documentațiilor tehnice pentru autorizarea lucrărilor de construcții (D.T.A.C. și, dacă este cazul, D.T.O.E.); - elaborarea proiectului tehnic (P.Th.) și a detaliilor de execuție (D.E.); - verificarea tehnică de calitate a documentațiilor rezultate în urma prestării serviciilor de proiectare prevăzute mai sus, în conformitate cu exigentele prevăzute de legislația privind calitatea în construcții.	
2.	Executarea lucrărilor* - construcția și instalarea piloneturui metalic	
Valoarea totală în lei, fără TVA		
Valoare TVA, în lei		
Valoarea totală în lei, cu TVA		

* În conformitate cu cerințele minime obligatorii prevăzute în Solicitarea de ofertă

OFERTANT,

(semnată autorizată și stampila)

OFERTANT,

(denumirea/numele)

DECLARAȚIE

**din care rezultă că la elaborarea ofertei ofertantul a ținut cont
de obligațiile referitoare la condițiile de muncă și protecția muncii**

Subsemnatul(a) _____, reprezentant lega/împoternicit
al _____

(denumirea/numele și sediul/adresă ofertant), în calitate de ofertant la achiziția directă privind Construcția și instalarea unui pilonet metalic în scopul amplasării unor antene de uz general destinate comunicațiilor de date și monitorizării spectrului radio în principal, în curtea imobilului Oficiului Județean Olt situat în Mun. Slatina, Str. Caloianca, nr. 40, inclusiv servicii aferente (cod CPV principal: 45262400-5, cod CPV secundar: 71321000-4), organizată de Autoritatea Națională pentru Administrare și Reglementare în Comunicații(ANCOM), declar pe propria răspundere, sub sanctiunea excluderii din procedură și a sanctiunilor aplicate falsului în declarații, că pe parcursul derulării contractului care face obiectul prezentei proceduri, vom respecta obligațiile referitoare la condițiile de muncă și protecția muncii astfel cum sunt acestea prevăzute în Legea securității și sănătății în muncă nr. 319/2006 și a Normelor metodologice de aplicare a Legii nr. 319/2006 aprobată prin H.G. nr. 1425/2006, precum și în celealte acte normative existente în acest domeniu, cu modificările și completările ulterioare.

Subsemnatul(a) declar că informațiile furnizate sunt complete și corecte în fiecare detaliu și înțeleg că ANCOM are dreptul de a solicita, în scopul verificării și confirmării declarațiilor orice documente doveditoare de care dispunem.

Data completării:_____.

OFERTANT,

(semnătura autorizată și stampila)